
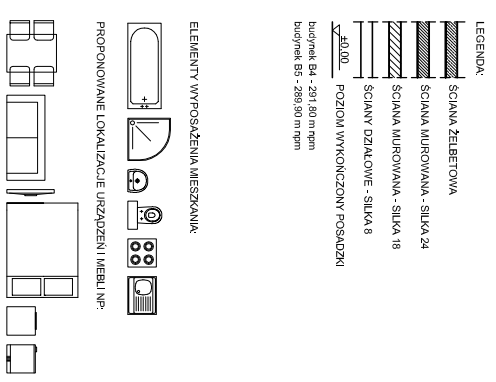


ZESTAWIENIE POWIERZCHNI BUDYNEK BA, B5			
NR MIESZKANIA	KONDYGNACJA	POWIERZCHNIA m ²	TYP
1	1	36,48	M-2
2	1	67,48	M-4
3	2	67,36	M-4
4	2	67,36	M-4
5	3	63,37	M-4
6	3	63,37	M-4
POWI. MIESZKAN ŁĄCZNE		365,42	
KOMUNIKACJA KOTŁOWNIA		50,90	
KOTŁOWNIA		8,99	
WÓZKOWNIA		5,85	
SUMA		431,16	

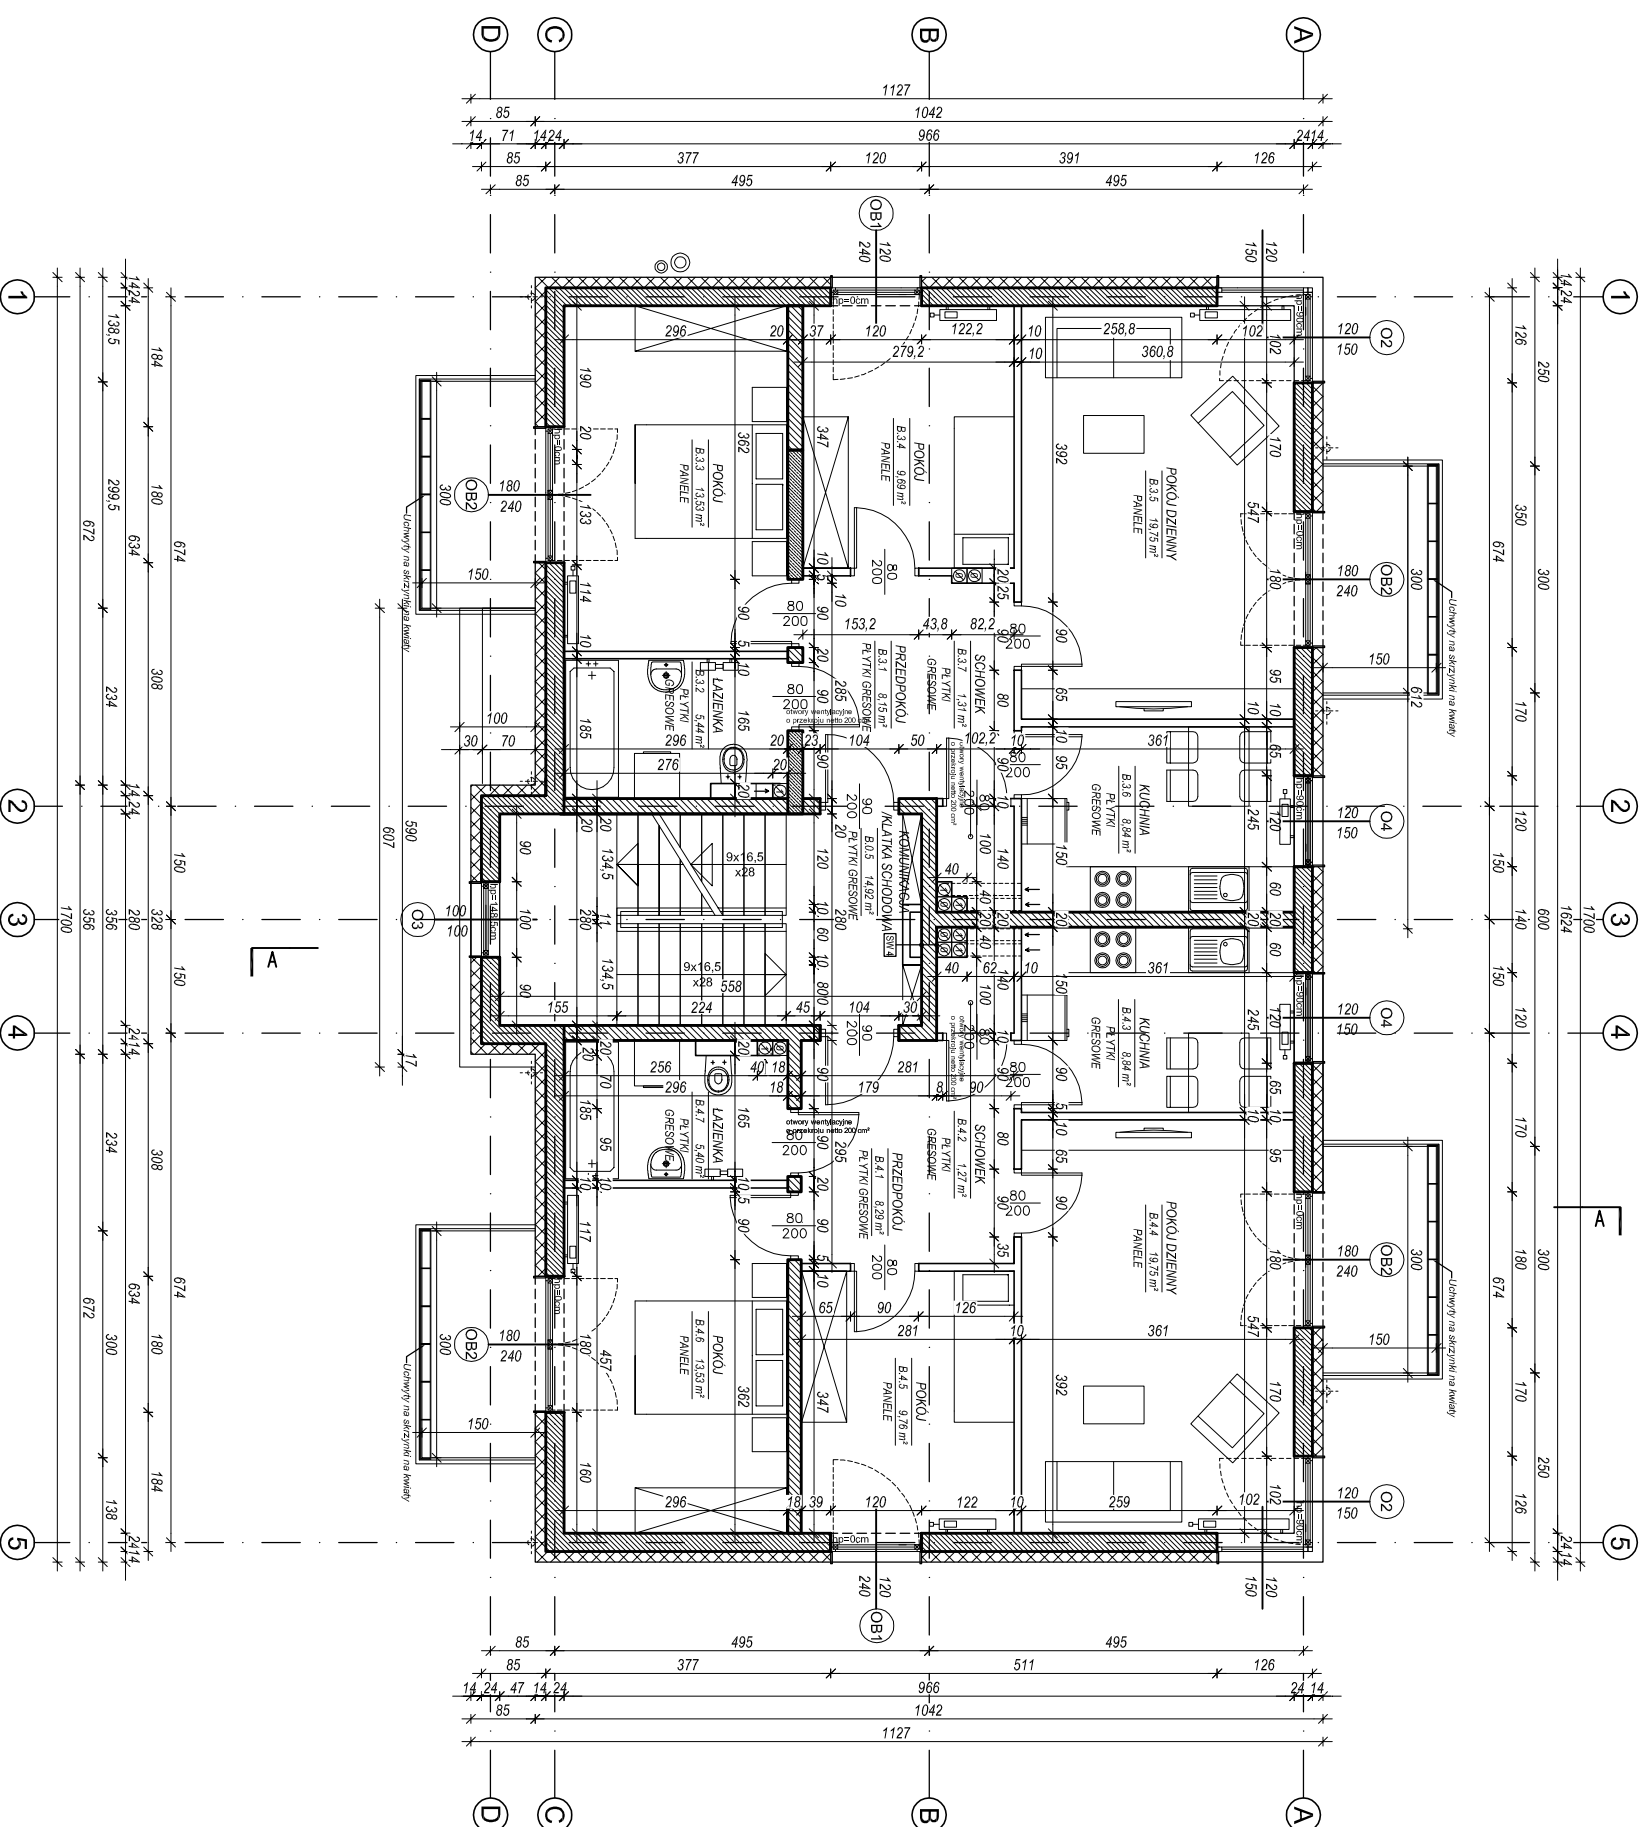

UWAGA!
 1) WSKAZANE WYMAGANIA SPRAWDZIĆ NA BUDOWIE ORAZ WIELOKROĆ DO OPRACOWAŃ BRAKOWYCH
 2) WYMAGANIA PODANE W OPISIE ELEMENTÓW KONSTRUKCYJNYCH PRZEJŚCIAMI WYKONANymi PRZEZ PROJEKTANTA
 3) WYMAGANIA KONSTRUKCYJNE ORAZ WYMAGANIA WYKONAWCZE WYKONAWCZY
 4) ELEMENTY KONSTRUKCYJNE ORAZ WYMAGANIA WYKONAWCZE WYKONAWCZY
 5) WSKAZANE WYMAGANIA ZMIANY UZGODNIĆ Z PROJEKTANTEM
 6) WYKONAWCA KOMIENI ZAPOZNAC SIĘ WSKAZANAMI BRAKOWYMI ORAZ WYJAŚNIĆ WSKAZANE
 WSKAZANE Z PROJEKTANTEM PRZED PRZYSTĄPIENIEM DO REALIZACJI BUDOWY
 7) WYMAGANIA PODANE BEZ KONTROLOWYCH WARSZTATOWYCH WYKONAWCZY (TABELI, OROBOKOWI)

WSEKLE PRZYMAJĄ ZASTRZEŻENIE - NIEMIELE OPROWADNIENIE, ESTI OROBOKOWIENIE, ZOBOWIĄZANIE Z TRESCIĄ USTAWY O PRACIE
 AUTORSKI I PRACOWNICZYCH

loesch pracownia architektury		STANOWISKO PROJEKTANTÓW AUTORSKA PRACOWNIA ARCHITECTURY KONRAD LOESCH	
KONKURSY ZESPÓŁ ZABUDOWY MIESZKANOWEJ WIELORODZINNEJ "OSIEDLE SFERA" - II PRZEDSIĘWZIĘCIE		KONKURSY ZESPÓŁ ZABUDOWY MIESZKANOWEJ WIELORODZINNEJ "OSIEDLE SFERA" - II PRZEDSIĘWZIĘCIE	
INWESTOR JAWORZNICKIE TOWARZYSTWO BUDOWNICTWA SPOŁECZNEGO SP. Z O.O. 43-4600 JAWORZNO UL. MIKIEWICZA 1		INWESTOR JAWORZNICKIE TOWARZYSTWO BUDOWNICTWA SPOŁECZNEGO SP. Z O.O. 43-4600 JAWORZNO UL. MIKIEWICZA 1	
ADRES DZ. NR EWID 176/4, 177, OBR. 1024 JAWORZNO		ADRES DZ. NR EWID 176/4, 177, OBR. 1024 JAWORZNO	
TYTUŁ PROJEKT BUDOWLANO-WYKONAWCZY		TYTUŁ PROJEKT BUDOWLANO-WYKONAWCZY	
PROJEKTANT mgr inż. arch. Aleksandra NATIONEK		PROJEKTANT mgr inż. arch. Aleksandra NATIONEK	
TYTUŁ RZUT PIĘTRA BUDYNKU B		TYTUŁ RZUT PIĘTRA BUDYNKU B	
SKALA 1:100		SKALA 1:100	
DATA 09.2016		DATA 09.2016	