


ZESTAWIENIE POWIERZCHNI BUDYNEK A6

	KONDYGNACJA	POWIERZCHNIA m ²	TYP
1	1	38,53	M-2
2	1	50,56	M-3
3	1	49,96	M-3
4	2	38,43	M-2
5	2	50,46	M-3
6	2	49,86	M-3
7	2	38,55	M-2
8	3	35,57	M-2
9	3	47,71	M-3
10	3	47,11	M-3
11	3	35,70	M-2
POW. MIESZKAŃ ŁĄCZNIE		482,44	
KOMUNIKACJA		77,55	
KOTŁOWNIA		14,10	
WÓZKOWNIA		10,91	
POM. PORZĄDKOWE		3,67	
SUMA		588,67	

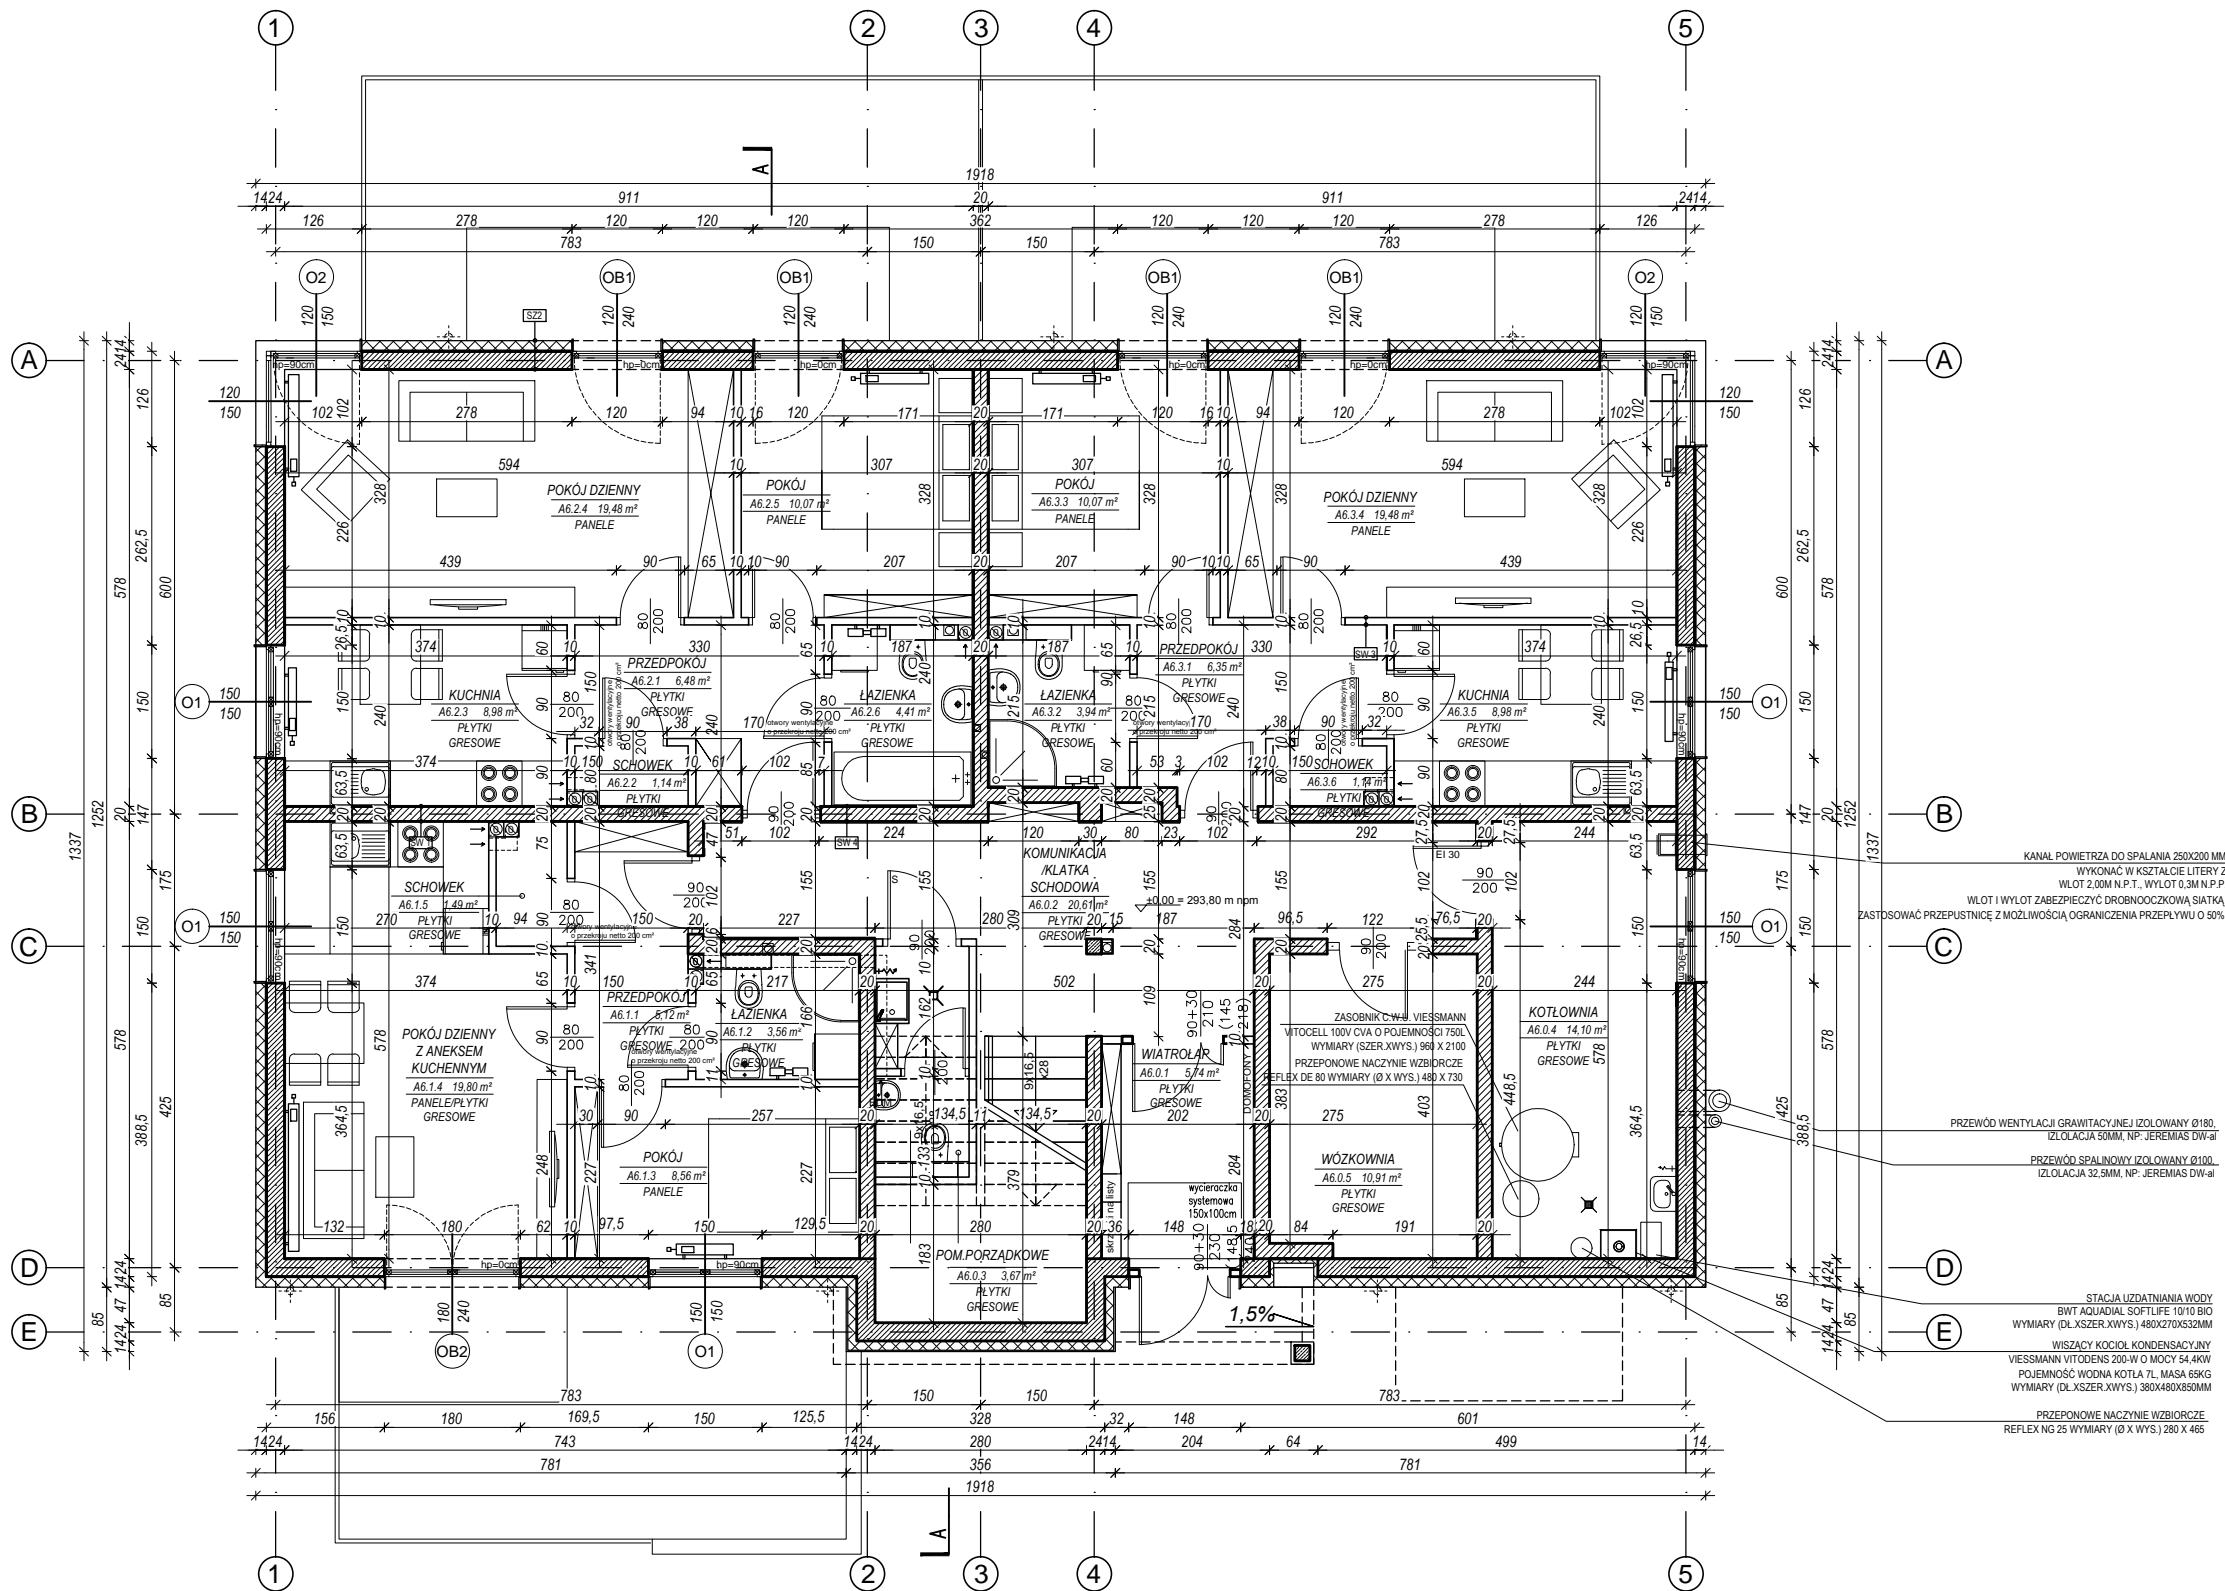

LEGENDA:

- ŚCIANA ŻELBETONOWA
 - ŚCIANA MUROWANA - SILKA 24
 - ŚCIANY DZIAŁOWE - SILKA 8
 - poziom wykonany posadzki
- ELEMENTY WYPOSAŻENIA MIESZKANIA:
-
- PROPONOWANE LOKALIZACJE URZĄDZEŃ I MEBLI NP:
-

- UWAGA!
- WSZYSTKIE WYMIARY SPRAWDZIĆ NA BUDOWIE ORAZ W RELACJI DO OPRACOWAŃ BRANŻOWYCH
 - WYMIARY PODANE W OBRĘBIE ELEMENTÓW KONSTRUKCYJNYCH, PRZEDSTAWIONYCH LINIA PRZEKROJOWĄ 0,5mm
 - WYMIARY ZEWNĘTRZNE OBIEKTU PODANE DO ŁĄCZNYCH ELEMENTÓW WYKONACZONYCH
 - ELEMENTY KONSTRUKCYJNE ODNIEŚĆ DO PROJEKTU BRANŻY KONSTRUKCJE BUDOWLANE
 - WSZELKIE WPROWADZANE ZMIANY UZGODNIĆ Z PROJEKTEM
 - WYKONAWCA POWINIEN ZAPOZNAĆ SIĘ ZE WSZYSTKIMI OPRACOWANAMI BRANŻOWYMI, ORAZ WYJAŚNIĆ WSZYSTKIE KWESTIE Z PROJEKTEM PRZED PRZYSTĄPIENIEM DO REALIZACJI BUDYNKU
 - WYMIARY PODANE BEZ KOŃCOWYCH WARSTW WYKONCZENIOWYCH (PLYTEK, TAPET, ODOBINKÓW)

WSZELKIE PRAWA ZASTRZEŻONE - NINIEJSZE OPRACOWANIE JEST CHRONIONE PRAWEM ZGODNE Z TREŚCIĄ USTAWY O PRAWIE AUTORSKIM I PRAWACH POKREWNYCH

loesch. pracownia architektury
 ul. Sikorskiego 25, 33-360 NOWY SĄCZ
 0848 510 160 415 | 0848 18 441 36 91 | PRACOWNIA@LOESCH.PL | WWW.LOESCH.PL

BIURO PROJEKTOWA
AUTORSKA PRACOWNIA ARCHITEKTURY
KONRAD LOESCH
 ul. Sikorskiego 25, 33-360 NOWY SĄCZ
 0848 510 160 415 | 0848 18 441 36 91 | PRACOWNIA@LOESCH.PL | WWW.LOESCH.PL

NAZWA INWESTYCJI: ZESPÓŁ ZABUDOWY MIESZKANIOWEJ WIELORODZINNEJ "OSIEDLE SFERA" - I PRZEDSIĘWZIĘCIE

INWESTOR: JAWORZNICKIE TOWARZYSTWO BUDOWNICTWA SPOŁECZNEGO SP. Z O.O.
 43-600 JAWORZNO
 UL. MICKIEWICZA 1

LOKALIZACJA: DZ. NR EWID 140/1, 140/4, OBR. 1024
 JAWORZNO

FAZA: PROJEKT BUDOWLANO-WYKONAWCZY

GŁÓWNY PROJEKTANT: UPRAWNIENIA: MPO/01/14/2011 TYTUŁ, IMIĘ I NAZWISKO: mgr inż. arch. Konrad LOESCH PODPIS:

SPRAWCZAJĄCY: MPO/01/02/2004 mgr inż. arch. Przemysław LOESCH

WSPÓŁPRACOWNIA: mgr inż. arch. Aleksandra NATONEK

BRANŻA: ARCHITEKTURA TEMAT RYSU: RZUT PARTERU BUDYNKU A6 NR RYSUNKU:

SKALA: 1:100 RZUT PARTERU BUDYNKU A6

DATA: 9.2015 POZIOM ±0,00 A6.01