


ZESTAWIENIE POWIERZCHNI BUDYNEK A5

NR MIESZKANIA	KONDYGNACJA	POWIERZCHNIA m ²	TYP
1	1	49,96	M-3
2	1	50,56	M-3
3	1	38,55	M-2
4	2	38,55	M-2
5	2	49,90	M-3
6	2	50,46	M-3
7	2	38,47	M-2
8	3	35,70	M-2
9	3	47,11	M-3
10	3	47,71	M-3
11	3	35,62	M-2
POW. MIESZKAŃ ŁĄCZNIE		482,59	
KOMUNIKACJA		82,30	
KOTŁOWNIA		14,10	
WÓZKOWNIA		10,91	
SUMA		589,90	

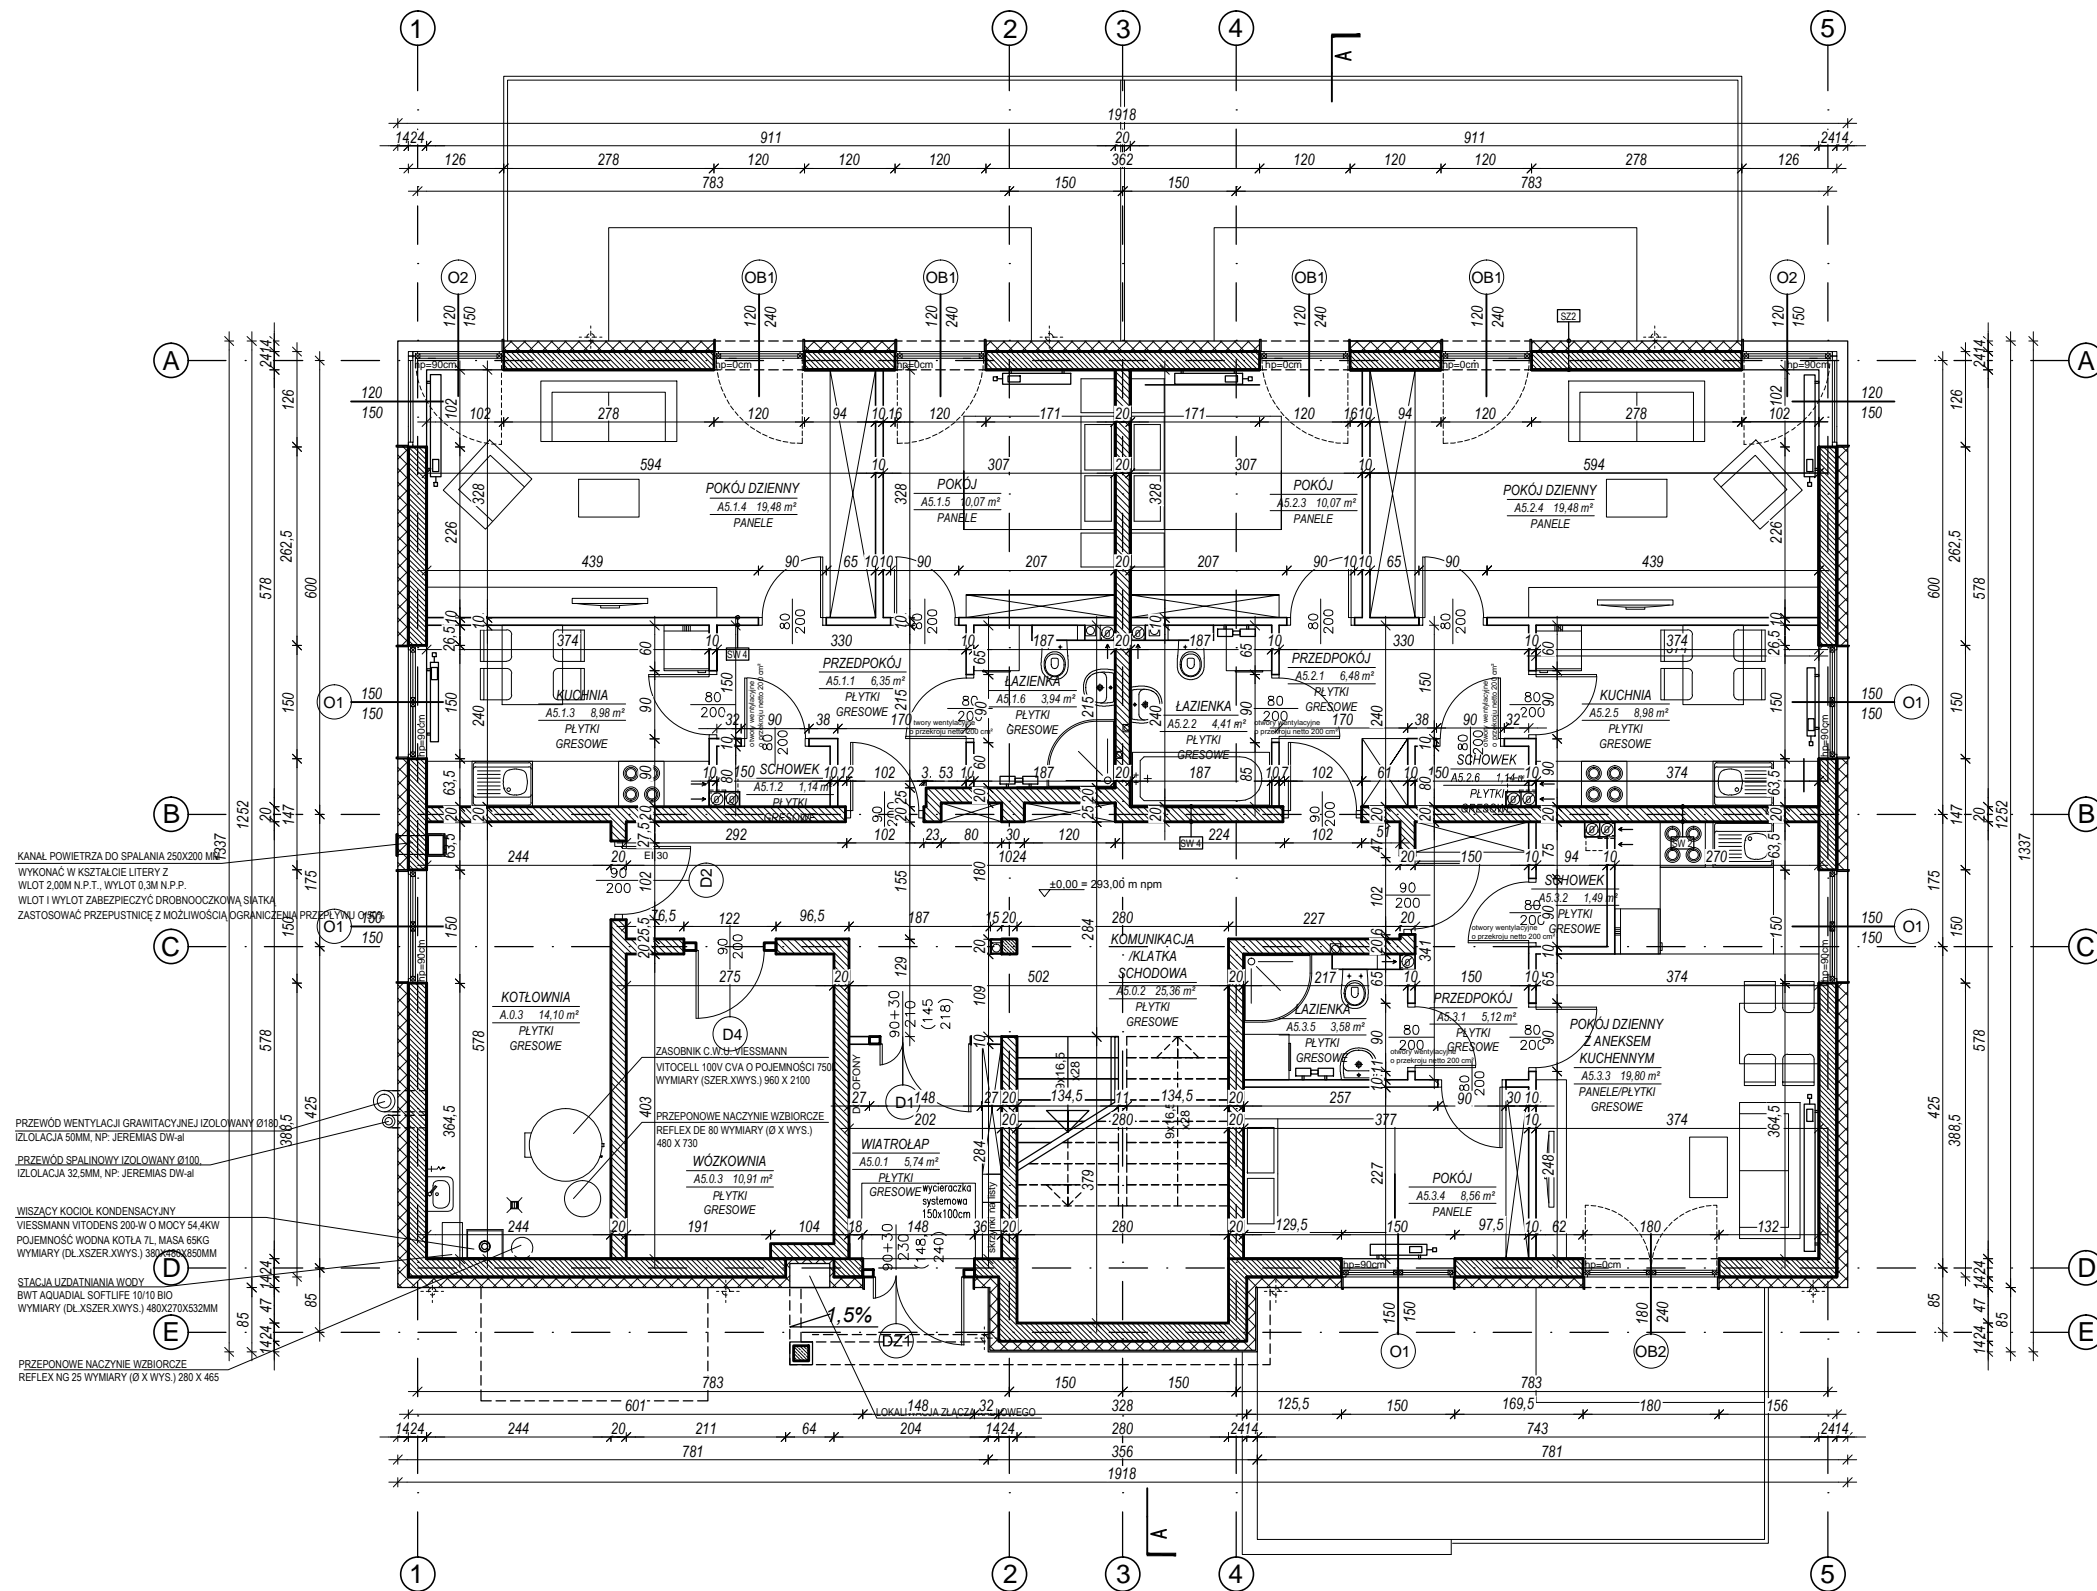

KANAL POWIETRZA DO SPALANIA 250x200 mm
 WYKONAĆ W KSZTAŁCIE LITERY Z
 WŁÓT 2,00M N.P.T., WYŁOT 0,3M N.P.P.
 WŁÓT I WYŁOT ZABEZPIECZYĆ DROKONDROCKOWĄ SIATKĄ
 ZASTOSOWAĆ PRZEPUSTNICĘ Z MOŻLIWOŚCIĄ OGRANICZENIA PRzepływu Ogrzewacza

PRZEWÓD WENTYLACJI GRAWITACYJNEJ IZOLOWANY Ø180
 IZOLACJA 50MM, NP. JEREMIAS DW-III

PRZEWÓD SPALINOWY IZOLOWANY Ø100
 IZOLACJA 32,5MM, NP. JEREMIAS DW-II

WISZĄCY KOCIOŁ KONDENSACYJNY
 VISSMANN VITODENS 200-W O MOCY 54,4KW
 POJEMNOŚĆ WODNA KOTŁA TL. MASA 68KG
 WYMIARY (DL.XSZER.XWYS.) 480X70X522MM

STACJA UZDATNIANIA WODY
 BWT AQUADIAL SOFTLIFE 10/10 BIO
 WYMIARY (DL.XSZER.XWYS.) 480X70X522MM

PRZEPONOWE NACZYNIĘ WZBÓRCZE
 REFLEX NG 25 WYMIARY (Ø X WYS.) 280 X 465

LEGENDA:

 ŚCIANA ŻELBETOWA
 ŚCIANA MUROWANA - SILKA 24
 ŚCIANA MUROWANA - SILKA 18
 ŚCIANY DZIAŁOWE - SILKA 8
 ±0.00 poziom wykonany posadzki

ELEMENTY WYPOSAŻENIA MIESZKANIA:

 PROPONOWANE LOKALIZACJE URZĄDZEŃ I MEBLI NP:

UWAGA!
 1) WSZYSTKIE WYMIARY SPRAWDZIĆ NA BUDOWIE ORAZ W RELACJI DO OPRACOWAŃ BRANŻOWYCH
 2) WYMIARY PODANE W OBYRYSIE ELEMENTÓW KONSTRUKCYJNYCH, PRZEDSTAWIONYCH LINIĄ PRZEKROJOWĄ 0,5mm
 3) WYMIARY ZEWNĘTRZNE OBIEKTU PODANE DO LICA ELEMENTÓW WYKONACZONYCH
 4) ELEMENTY KONSTRUKCYJNE ODNIEŚĆ DO PROJEKTU BRANŻY KONSTRUKCJE BUDOWLANE
 5) WSZELKIE WPROWADZANE ZMIANY UZGODNIĆ Z PROJEKNTEM
 6) WYKONAWCA POWINIEN ZAPOZNAĆ SIĘ ZE WSZYSTKIMI OPRACOWANAMI BRANŻOWYMI, ORAZ WYJAŚNIĆ WSZYSTKIE KWESTIE Z PROJEKNTEM PRZED PRZYSTĄPIENIEM DO REALIZACJI BUDYNKU
 7) WYMIARY PODANE BEZ KOŃCOWYCH WARSTW WYKONACZONYCH (PLYTEK, TAPET, OBOJUNKÓW)

WSZELKIE PRAWA ZASTRZEŻONE - NINIEJSZE OPRACOWANIE JEST CHRONIONE PRAWEM ZGODNE Z TREŚCIĄ USTAWY O PRAWIE AUTORSKIM I PRAWACH POKREWNYCH

loesch. pracownia architektury
 AUTORSKA PRACOWNIA ARCHITEKTURY
 KONRAD LOESCH
 ul. SIKORSKIEGO 25, 33-360 NOWY SĄCZ
 0048 510 160 415 | 0048 18 441 36 91 | PRACOWNIA@LOESCH.PL | WWW.LOESCH.PL

NAZWA INWESTYCJI: ZESPÓŁ ZABUDOWY MIESZKANIOWEJ WIELORODZINNEJ "OSIEDLE SFERA" - I PRZEDSIĘWZIĘCIE

INWESTOR: JAWORZNICKIE TOWARZYSTWO BUDOWNICTWA SPOŁECZNEGO SP. Z O.O.
 43-600 JAWORZNO
 UL. MICKIEWICZA 1

LOKALIZACJA: DZ. NR EWID 140/1, 140/4, OBR. 1024
 JAWORZNO

FAZA: PROJEKT BUDOWLANO-WYKONAWCZY

GŁÓWNY PROJEKTANT: UPRAWNIENIA: MPOGA/14/2011 TYTUŁ (IME I NAZWISKO): mgr inż. arch. Konrad LOESCH PODPIS:

SPRAWCZĄCY: MPOGA/02/2004 mgr inż. arch. Przemysław LOESCH

WSPÓŁPRACUJĄCY: mgr inż. arch. Aleksandra NATONEK

BRANŻA: ARCHITEKTURA TEMAT RYSUNKU: RZUT PARTERU BUDYNKU A5 NR RYSUNKU: A5.01
 SKALA: 1:100
 DATA: 9.2015 POZIOM ±0,00