
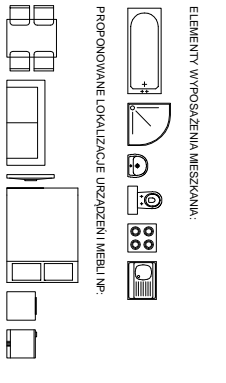
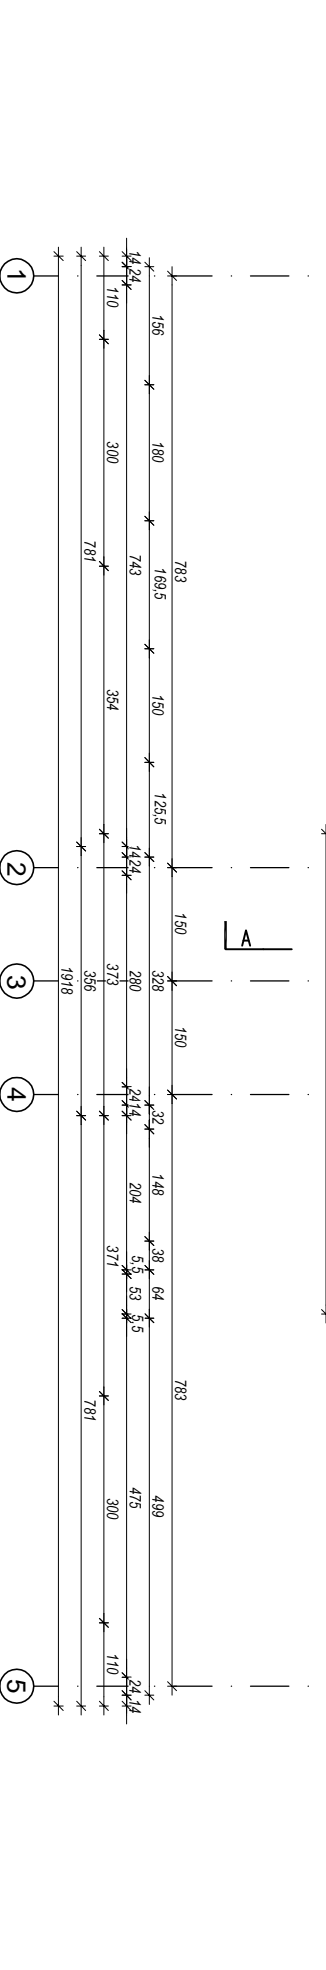


KONDYGNACJA	POWIERZCHNIA m ²	TYP
1	38,55	M-2
2	50,56	M-3
3	49,96	M-3
4	38,47	M-2
5	50,46	M-3
6	49,86	M-3
7	38,55	M-2
8	35,62	M-2
9	47,71	M-3
10	47,11	M-3
11	35,70	M-2
POW. MIESZKAN ŁĄCZNE		482,55
KOMUNIKACJA		82,48
KOTŁOWNIA		14,10
WÓZKOWNIA		10,91
SUMA		590,04

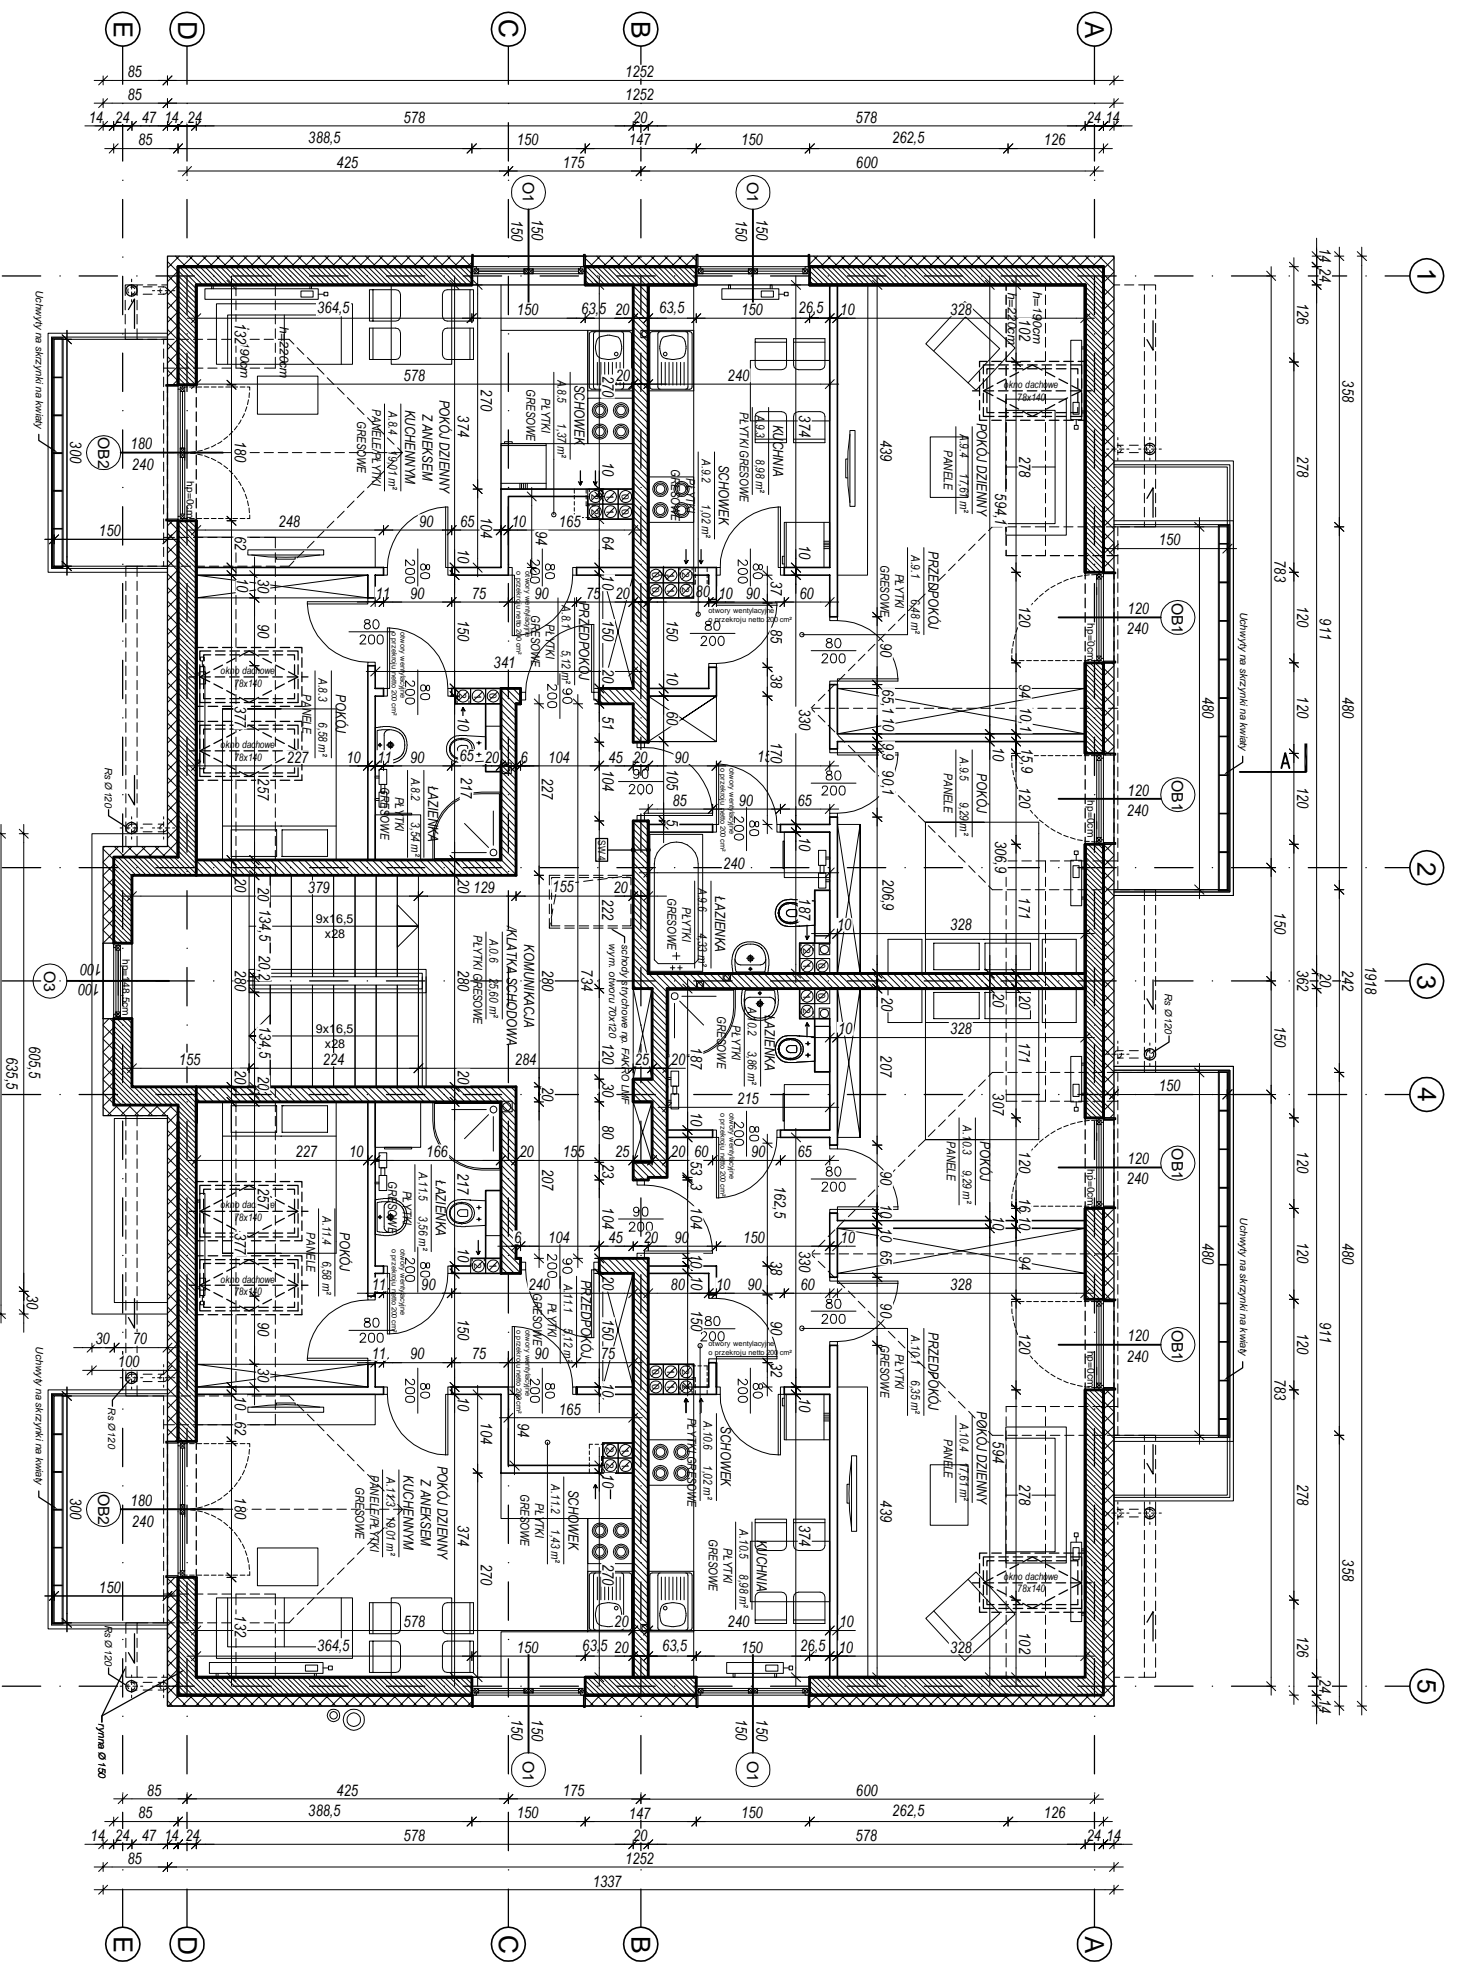

LEGENDA:

- SCIANA ŻELBETOWA
- SCIANA MURUWANA - SŁIKA 24
- SCIANA MURUWANA - SŁIKA 18
- SCIAFY DZIAROWE - SŁIKA 8
- POZIOMI WYKONCZONY POSADZKI
- Budynki A7 - 288,80 m² npm
- Budynki A8 - 288,10 m² npm
- Budynki A10 - 288,20 m² npm
- Budynki A11 - 287,30 m² npm

ELEMENTY WYPOSAŻENIA MIESZKANIK:

PROPONOWANE LOKALIZACJE URZĄDZENI MEBLI NP:

UWAGA!

- Wszystkie wymiary sprawdzonych i nadbudowane oraz wielkości oddziałowa branżowych
- Wymiar podane w granice elementów konstrukcyjnych, przedsięwzięcia i linii przerywanej (A) i (B)
- Elementy konstrukcyjne i elementy do produkcji branżowych konstrukcyjnych
- Wszystkie wymiary zapytanie, nie wszystkie zrealizowane, zrealizowane
- Wymiarowania powołane zapytanie, nie wszystkie zrealizowane, zrealizowane
- Wymiarowania powołane zapytanie, nie wszystkie zrealizowane, zrealizowane
- Wymiarowania powołane zapytanie, nie wszystkie zrealizowane, zrealizowane

WZGLĘDNE PRZYKŁADY: NIEJESTE OPRACOWANIE JEST TECHNICZNE PRZYKŁADY Z TĘŻSZA LISTWY OPRĄDZE
AUTORSKIMI PRZYKŁADY OPRACOWANIE

loesch AUTORSKA PRACOWNIA ARCHITEKTURY KONRAD LOESCH	
ZESPÓŁ ZABUDOWY MIESZKANOWEJ WIELKOPOLSKIEJ OSIEDLE SFERA - II PRZEDSIĘWZIĘCIE	
INWESTOR	JAWORZNIŃSKIE TOWARZYSTWO BUDOWNICTWA SPOŁECZNEGO SP. Z O.
ADRES	43-600 JAWORZNO UL. MICKIEWICZA 1
LOKALIZACJA	DZ. NR EWID. 178/4, 177. OBR. 1024 JAWORZNO
TYTUŁ	PROJEKT BUDOWLANO-WYKONAWCZY
OPRACOWANIE	mgr inż. arch. Konrad Loesch
WYKONANIE	mgr inż. arch. Przemysław Loesch
WERYFIKACJA	mgr inż. arch. Aleksandra Natonek
SKALA	1:100
WYKONANIE	RZUT Poddasza Budynku A
DATA	08.2016
WERSJA	A.03