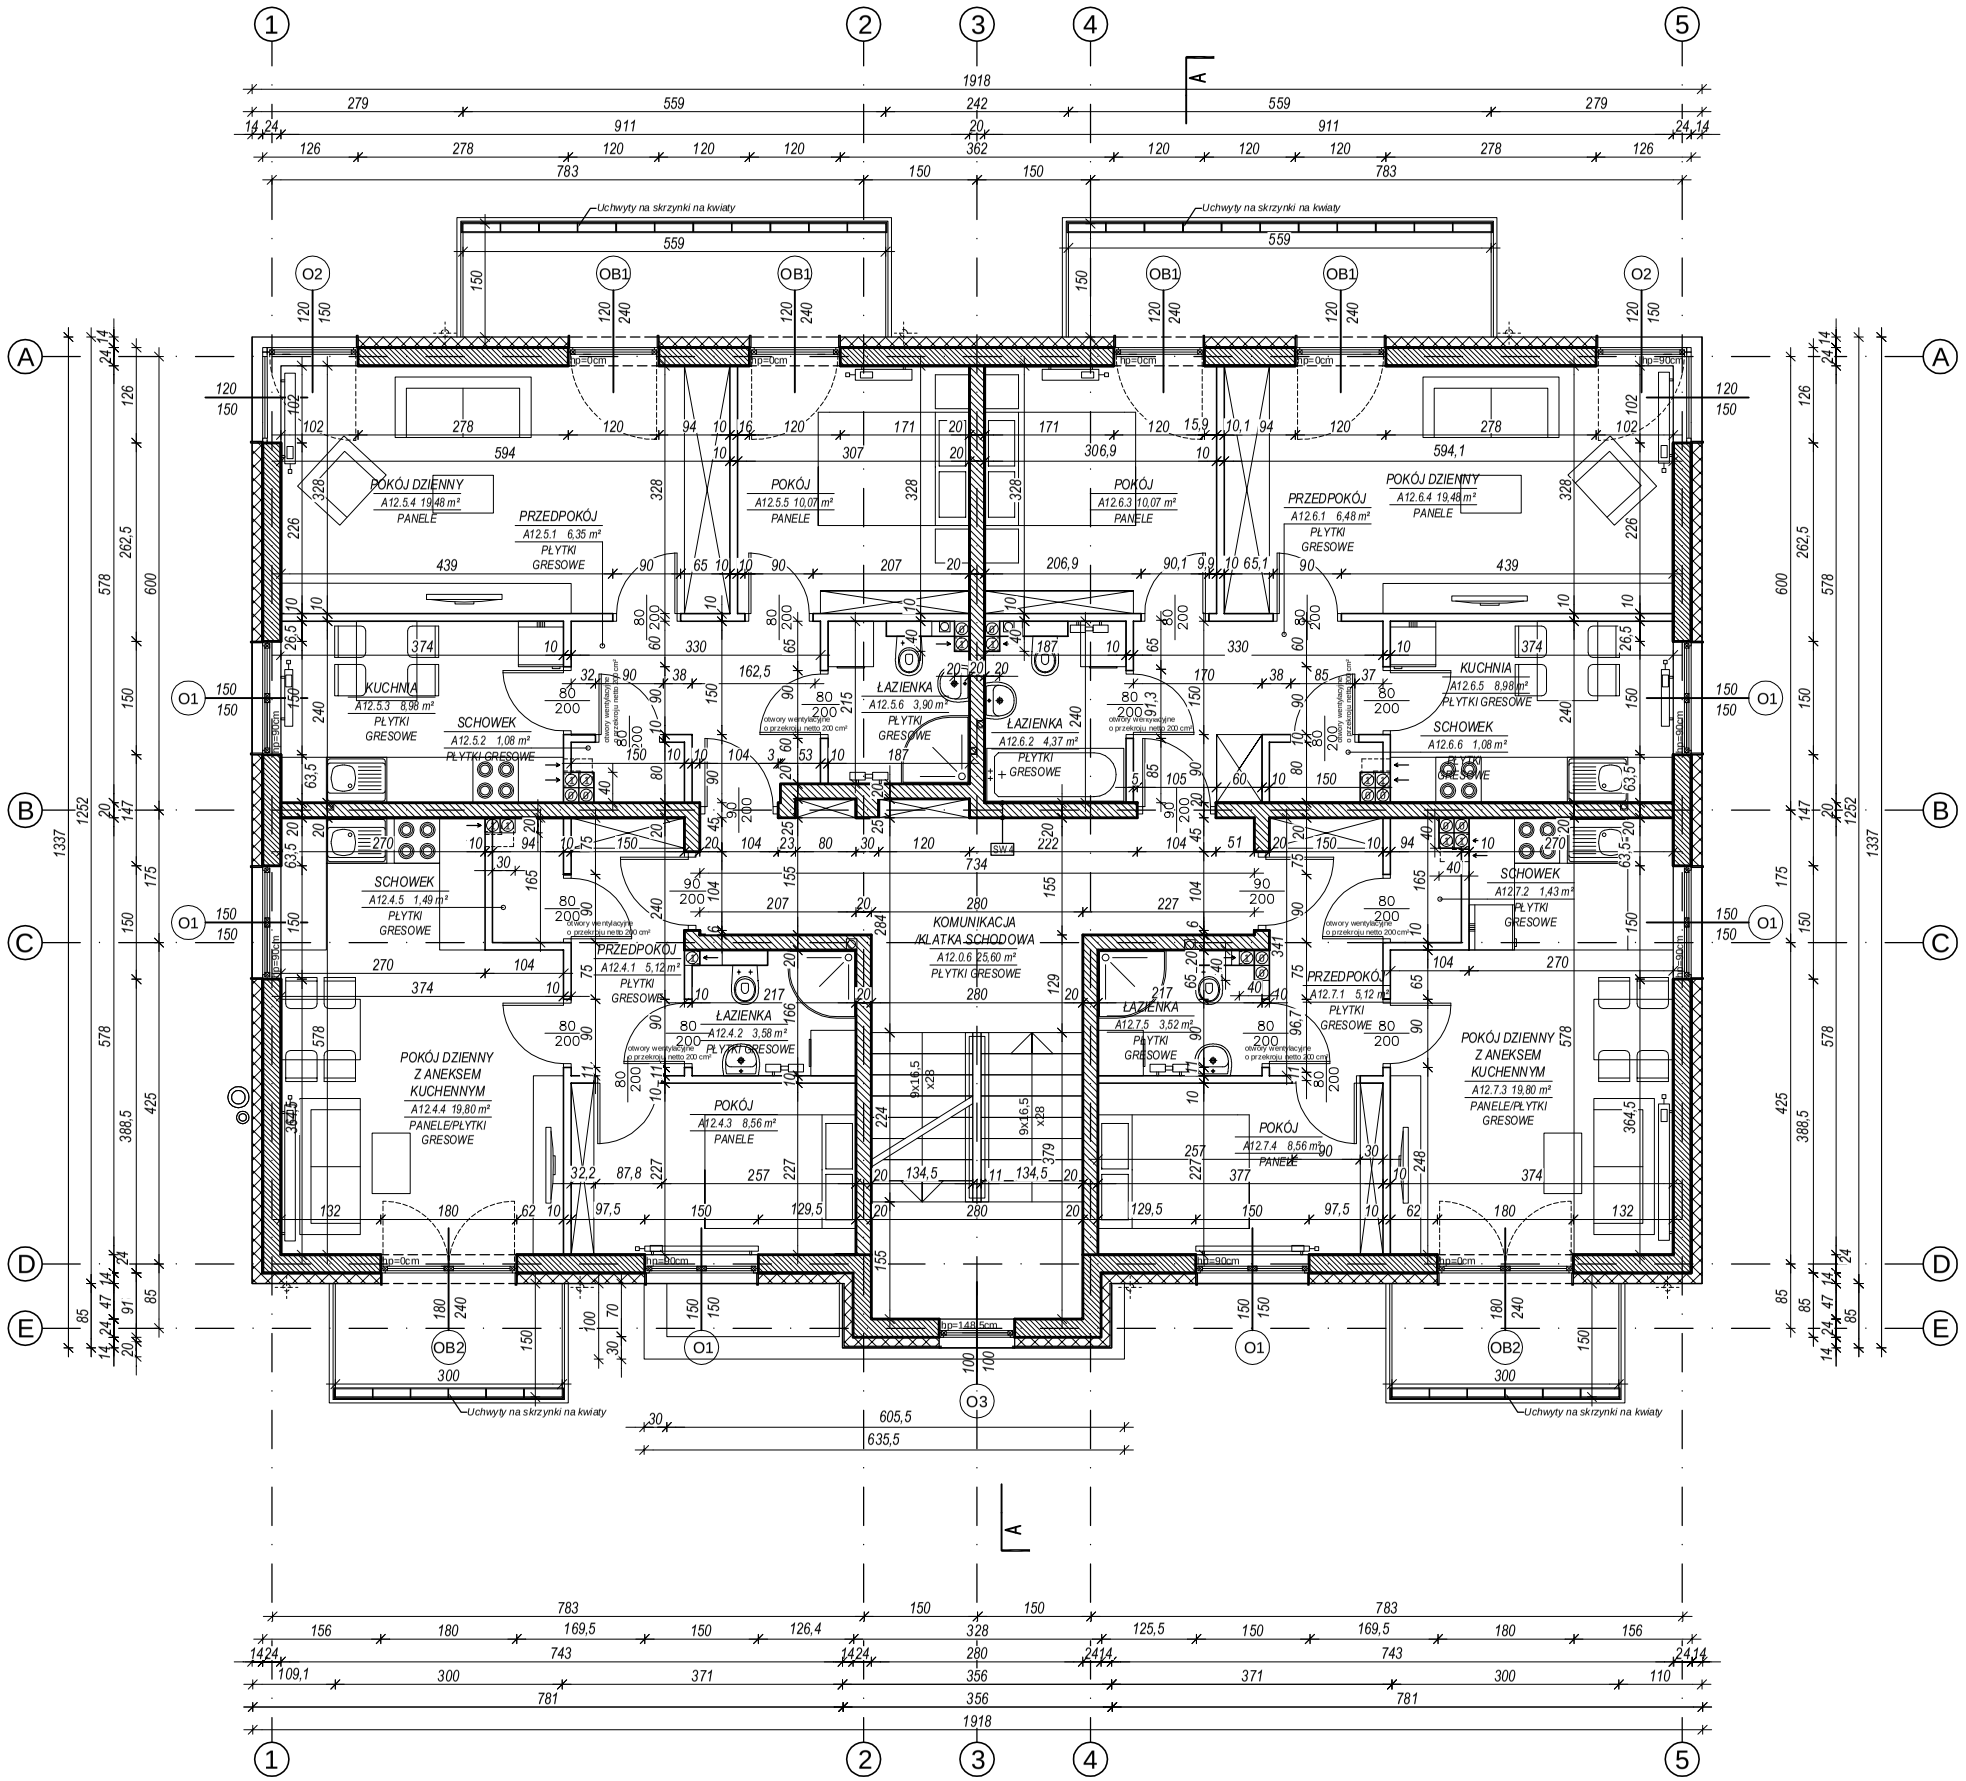

ZESTAWIENIE POWIERZCHNI BUDYNEK A12

NR MIESZKANIA	KONDYGNACJA	POWIERZCHNIA m²	TYP
1	1	49,96	M-3
2	1	50,56	M-3
3	1	38,53	M-2
4	2	38,55	M-2
5	2	49,86	M-3
6	2	50,46	M-3
7	2	38,43	M-2
8	3	35,70	M-2
9	3	47,11	M-3
10	3	47,71	M-3
11	3	35,57	M-2
POW. MIESZKAŃ ŁĄCZNIE		482.44	
KOMUNIKACJA		77,48	
KOTŁOWNIA		14,10	
WÓZKOWNIA		10,91	
POM. PORZĄDKOWE		3,67	
SUMA		588.60	

LEGENDA:

- ŚCIANA ŻELBETOWA
- ŚCIANA MUROWANA - SILKA 24
- ŚCIANA MUROWANA - SILKA 18
- ŚCIANY DZIAŁOWE - SILKA 8
- ±0.00 POZIOM WYKOŃCZONY POSADZKI

budynek A12 - 291,20 m npm

ELEMENTY WYPOSAŻENIA MIESZKANIA:

PROPONOWANE LOKALIZACJE URZĄDZEŃ I MEBLI NP:

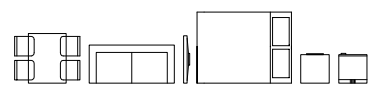

UWAGA!

1) WSZYSTKIE WYMIARY SPRAWDZIĆ NA BUDOWIE ORAZ W RELACJI DO OPRACOWAŃ BRANŻOWYCH
2) WYMIARY PODANE W OBRYSIE ELEMENTÓW KONSTRUKCYJNYCH, PRZEDSTAWIONYCH LINIĄ PRZEKROJOWĄ 0,5mm
3) WYMIARY ZEWNĘTRZNE OBIEKTU PODANE DO LICA ELEMENTÓW WYKOŃCZENIOWYCH
4) ELEMENTY KONSTRUKCYJNE ODNIESIĆ DO PROJEKTU BRANŻY KONSTRUKCJE BUDOWLANE
5) WSZELKIE WPROWADZANE ZMIANY UZGODNIĆ Z PROJEKTANTEM
6) WYKONAWCA POWINIEN ZAPOZNAĆ SIĘ ZE WSZYSTKIMI OPRACOWANIAMI BRANŻOWYMI, ORAZ WYJAŚNIĆ WSZYSTKIE KWESTIE Z PROJEKTANTEM PRZED PRZYSTĄPIENIEM DO REALIZACJI BUDYNKU
7) WYMIARY PODANE BEZ KOŃCOWYCH WARSTW WYKOŃCZENIOWYCH(PŁYTEK, TAPET, ODBOJNIKÓW)

WSZELKIE PRAWA ZASTRZEŻONE - NINIEJSZE OPRACOWANIE JEST CHRONIONE PRAWEM, ZGODNIE Z TREŚCIĄ USTAWY O PRAWIE AUTORSKIM I PRAWACH POKREWNYCH

loesch. pracownia architektury
projektowanie | doradztwo | nadzór | architektura i wnętrza

JEDNOSTKA PROJEKTOWA:
AUTORSKA PRACOWNIA ARCHITEKTURY
KONRAD LOESCH
UL. SIKORSKIEGO 25, 33-300 NOWY SĄCZ,
00 48 9 10 160 4 15 | 0048 18 441 36 91 | PRACOWNIA@LOESCH.PL | WWW.LOESCH.PL

NAZWA INWESTYCJI:	ZESPÓŁ ZABUDOWY MIESZKANIOWEJ WIELORODZINNEJ "OSIEDLE SFERA" - II PRZEDSIĘWZIĘCIE		
INWESTOR:	JAWORZNICKIE TOWARZYSTWO BUDOWNICTWA SPOŁECZNEGO SP. Z O 43-600 JAWORZNO UL. MICKIEWICZA 1		
LOKALIZACJA:	DZ. NR EWID 176/4, 177, OBR. 1024 JAWORZNO		
FAZA:	PROJEKT BUDOWLANO-WYKONAWCZY		
GŁÓWNY PROJEKTANT:	UPRAWNIENIA: MPOIA/1.14/2011	TYTUŁ, IMIĘ I NAZWISKO: mgr inż. arch. Konrad LOESCH	PODPIS
SPRAWDZAJĄCY:	MPOIA/025/2004	mgr inż. arch. Przemysław LOESCH	
WSPÓŁPRACA:	-	mgr inż. arch. Aleksandra NATONEK	
BRANŻA:	ARCHITEKTURA	TEMAT RYSUNKU: RZUT PIĘTRA BUDYNKU A12	NR RYSUNKU: A12.0
SKALA:	1:100	POZIOM +2,97	
DATA:	08.2016		