| ZESTAWIENIE POWIERZCHNI BUDYNEK B4, B5 | | | |
|---|---|---|---|
| NR MIESZKANIA | KONDYGNACJA | POWIERZCHNIA m² | TYP |
| 1 | 1 | 36,48 | M-2 |
| 2 | 1 | 67,48 | M-4 |
| 3 | 2 | 67,36 | M-4 |
| 4 | 2 | 67,36 | M-4 |
| 5 | 3 | 63,37 | M-4 |
| 6 | 3 | 63,37 | M-4 |
| POW. MIESZKAŃ ŁĄCZNIE | | 365.42 | |
| KOMUNIKACJA | | 50,90 | |
| KOTŁOWNIA | | 8,99 | |
| WÓZKOWNIA | | 5,85 | |
| SUMA | | 431.16 | |

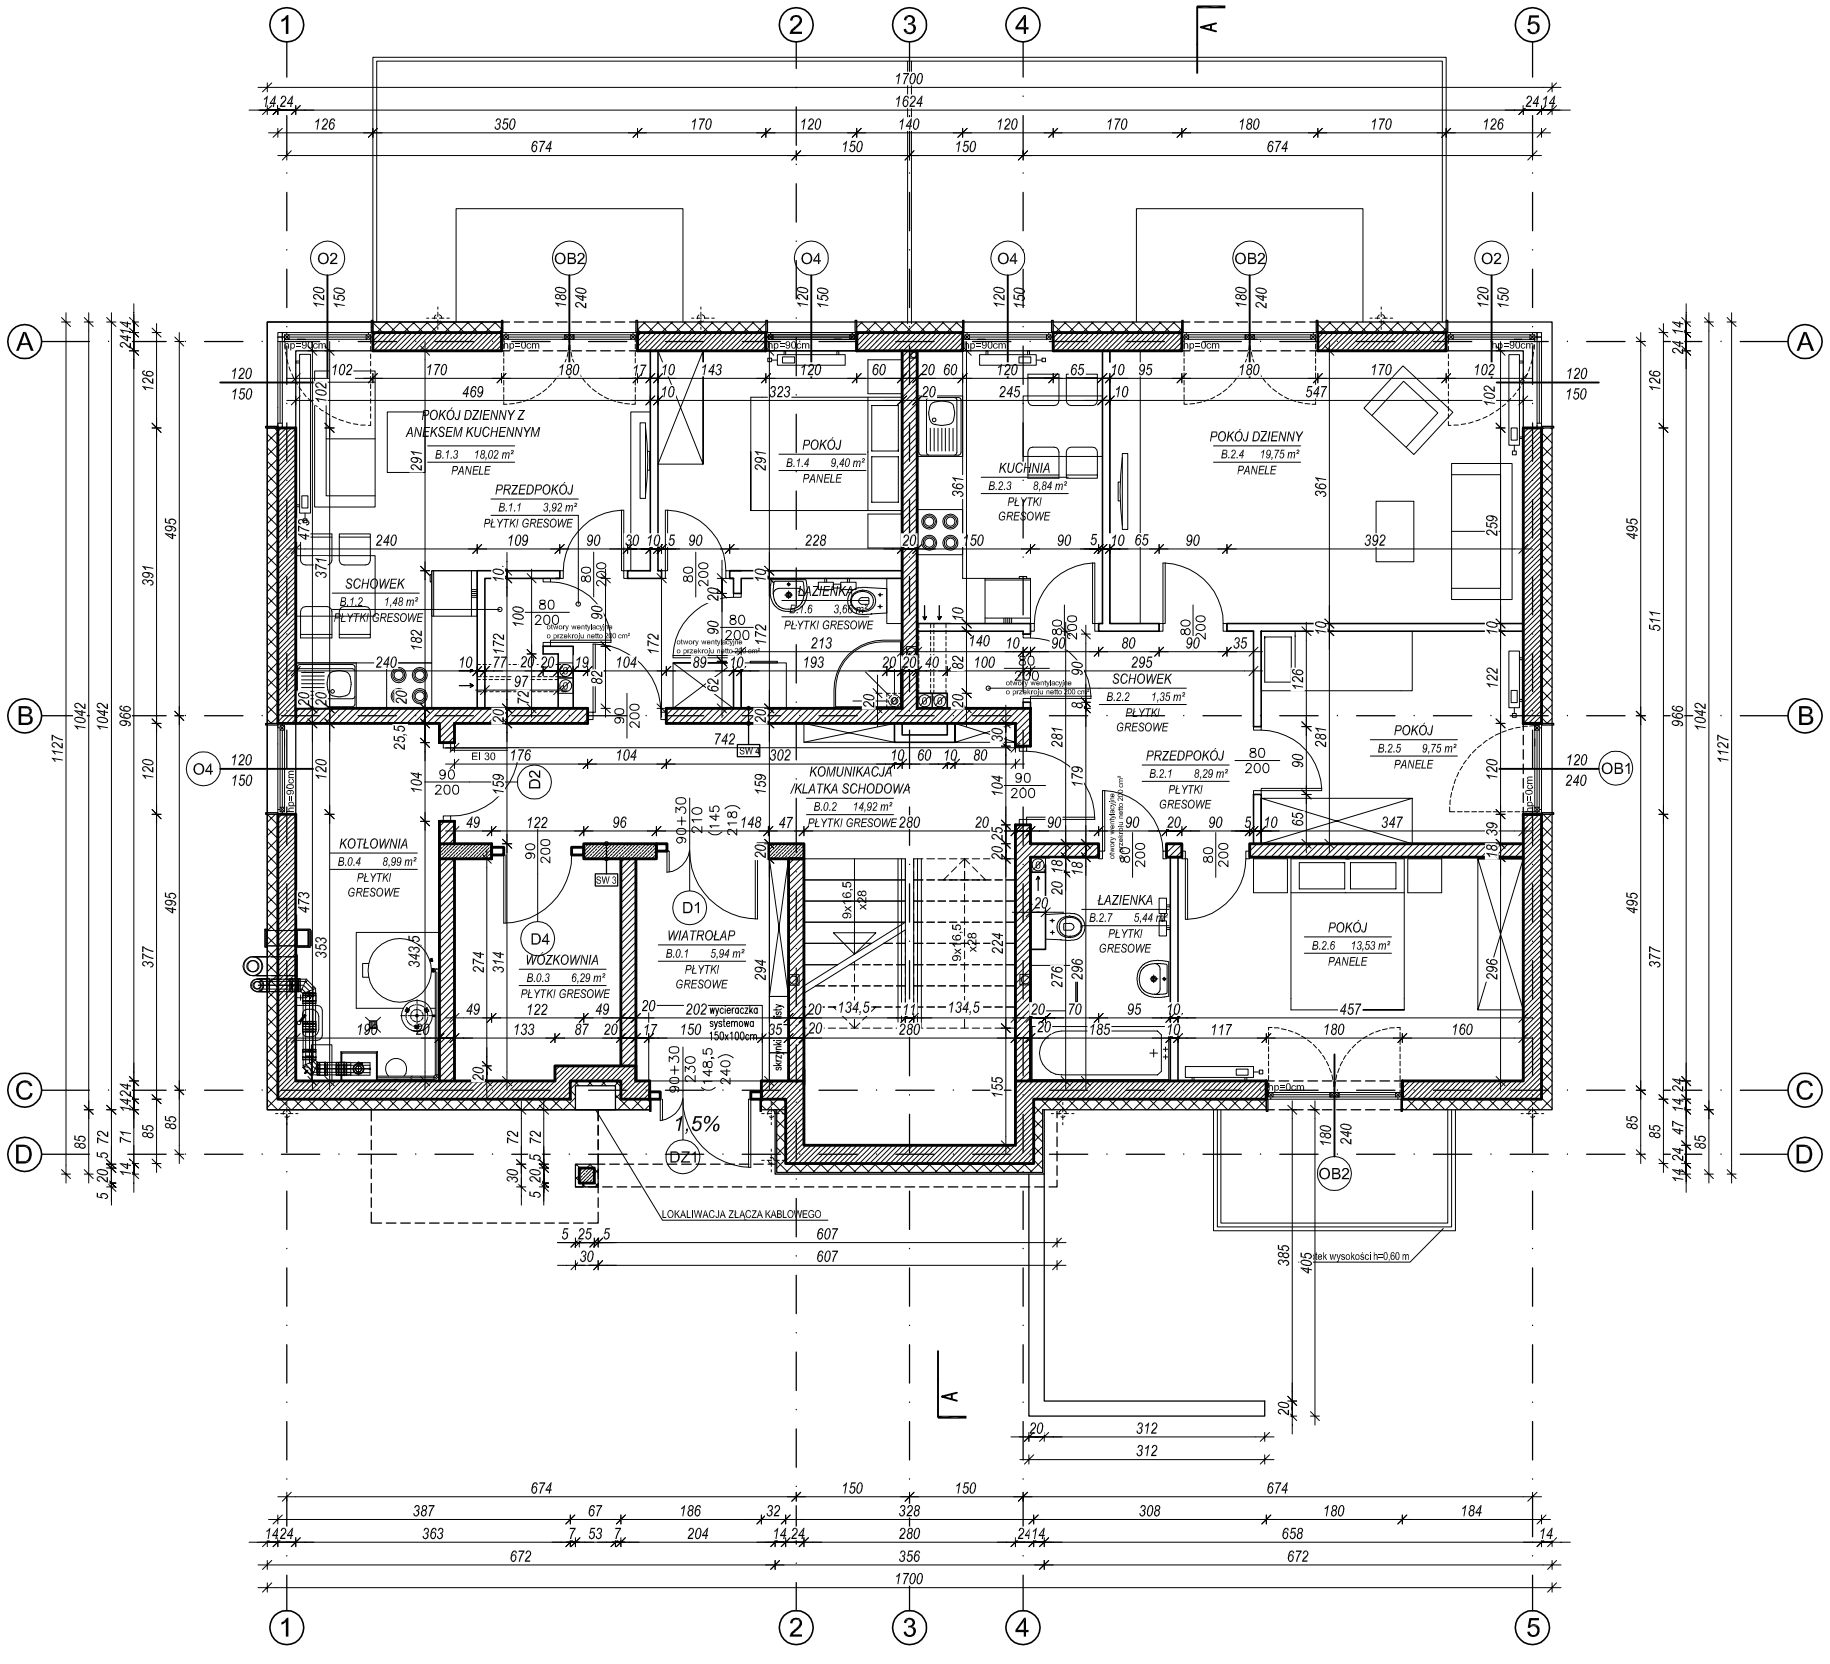


LEGENDA:

- ŚCIANA ŻELBETOWA
- ŚCIANA MUROWANA - SILKA 24
- ŚCIANA MUROWANA - SILKA 18
- ŚCIANY DZIAŁOWE - SILKA 8
- ±0.00 POZIOM WYKOŃCZONY POSADZKI

budynek B4 - 291,80 m npm
budynek B5 - 289,90 m npm

ELEMENTY WYPOSAŻENIA MIESZKANIA:

PROPONOWANE LOKALIZACJE URZĄDZEŃ I MEBLI NP:

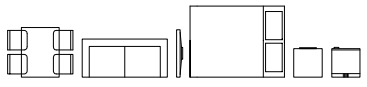

UWAGA!

1) WSZYSTKIE WYMIARY SPRAWDZIĆ NA BUDOWIE ORAZ W RELACJI DO OPRACOWAŃ BRANŻOWYCH
2) WYMIARY PODANE W OBRYSIE ELEMENTÓW KONSTRUKCYJNYCH, PRZEDSTAWIONYCH LINIĄ PRZEKROJOWĄ 0,5mm
3) WYMIARY ZEWNĘTRZNE OBIEKTU PODANE DO LICA ELEMENTÓW WYKOŃCZENIOWYCH
4) ELEMENTY KONSTRUKCYJNE ODNIEŚĆ DO PROJEKTU BRANŻY KONSTRUKCJE BUDOWLANE
5) WSZELKIE WPROWADZANE ZMIANY UZGODNIĆ Z PROJEKTANTEM
6) WYKONAWCA POWINIEN ZAPOZNAĆ SIĘ ZE WSZYSTKIMI OPRACOWANIAMI BRANŻOWYMI, ORAZ WYJAŚNIĆ WSZYSTKIE KWESTIE Z PROJEKTANTEM PRZED PRZYSTĄPIENIEM DO REALIZACJI BUDYNKU
7) WYMIARY PODANE BEZ KOŃCOWYCH WARSTW WYKOŃCZENIOWYCH(PŁYTEK, TAPET, ODBOJNIKÓW)

WSZELKIE PRAWA ZASTRZEŻONE - NINIEJSZE OPRACOWANIE JEST CHRONIONE PRAWEM, ZGODNIE Z TREŚCIĄ USTAWY O PRAWIE AUTORSKIM I PRAWACH POKREWNYCH

loesch. pracownia architektury
projektowanie | doradztwo | nadzór | architektura i wnętrza
JEDNOSTKA PROJEKTOWA:
AUTORSKA PRACOWNIA ARCHITEKTURY
KONRAD LOESCH
UL. SIKORSKIEGO 25, 33-300 NOWY SĄCZ,
0048 510 160 415 | 0048 18 441 36 91 | PRACOWNIA@LOESCH.PL | WWW.LOESCH.PL

| | |
|---|---|
| NAZWA INWESTYCJI: | ZESPÓŁ ZABUDOWY MIESZKANIOWEJ WIELORODZINNEJ "OSIEDLE SFERA" - II PRZEDSIĘWZIĘCIE |
| INWESTOR: | JAWORZNICKIE TOWARZYSTWO BUDOWNICTWA SPOŁECZNEGO SP. Z O.O.<br>43-600 JAWORZNO<br>UL. MICKIEWICZA 1 |
| LOKALIZACJA: | DZ. NR EWID 176/4, 177, OBR. 1024<br>JAWORZNO |
| FAZA: | PROJEKT BUDOWLANO-WYKONAWCZY |

| | | | |
|---|---|---|---|
| GŁÓWNY PROJEKTANT: | UPRAWNIENIA: MPOA/0154/2011 | TYTUŁ, IMIĘ I NAZWISKO: mgr inż. arch. Konrad LOESCH | PODPIS: |
| SPRAWDZAJĄCY: | MPOA/0025/2004 | mgr inż. arch. Przemysław LOESCH | |
| WSPÓŁPRACA: | - | mgr inż. arch. Aleksandra NATONEK | |
| | | | |
| | | | |

| | | | |
|---|---|---|---|
| BRANŻA: | ARCHITEKTURA | TEMAT RYSUNKU: RZUT PARTERU BUDYNKU B<br>POZIOM ±0,00 | NR RYSUNKU: B.01 |
| SKALA: | 1:100 | | |
| DATA: | 08.2016 | | |