ZESTAWIENIE POWIERZCHNI BUDYNEK B (B6, B7, B8, B9)			
NR MIESZKANIA	KONDYGNACJA	POWIERZCHNIA m²	TYP
1	1	67,48	M-4
2	1	36,48	M-2
3	2	67,36	M-4
4	2	67,36	M-4
5	3	63,37	M-4
6	3	63,37	M-4
POW. MIESZKAŃ ŁĄCZNIE		365.42	
KOMUNIKACJA		50,90	
KOTŁOWNIA		8,99	
WÓZKOWNIA		5,85	
SUMA		431.16	

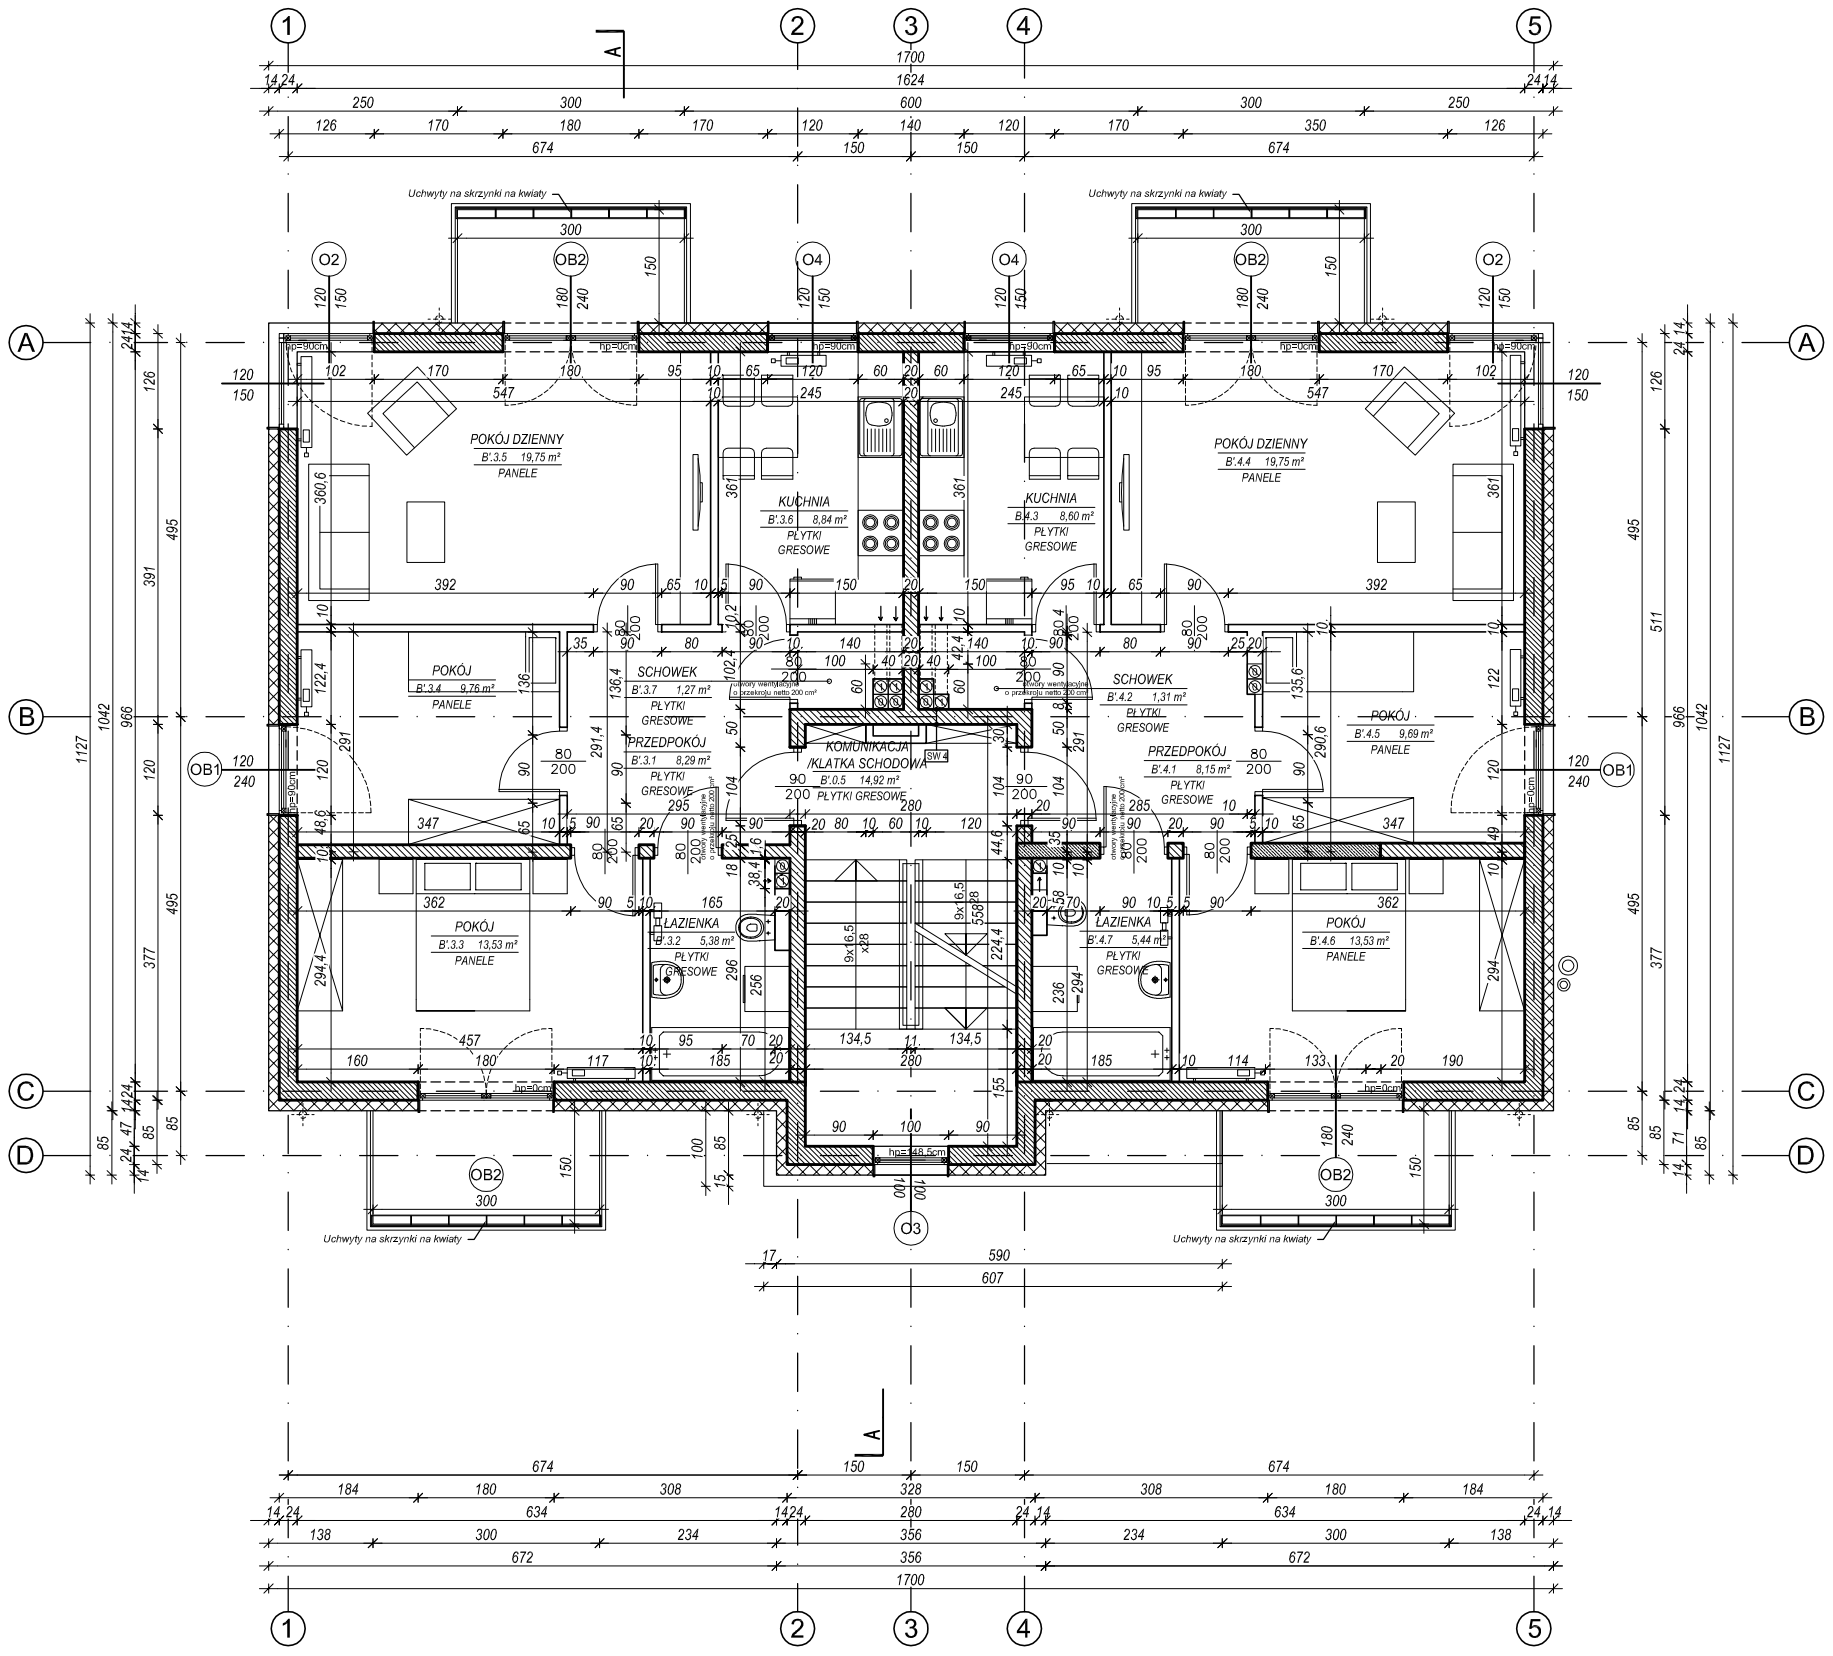

LEGENDA:

- ŚCIANA ŻELBETOWA
- ŚCIANA MUROWANA - SILKA 24
- ŚCIANA MUROWANA - SILKA 18
- ŚCIANY DZIAŁOWE - SILKA 8
- ±0.00 POZIOM WYKOŃCZONY POSADZKI

budynek B6 - 292,80 m npm
budynek B7 - 293,00 m npm
budynek B8 - 293,20 m npm
budynek B9 - 292,80 m npm

ELEMENTY WYPOSAŻENIA MIESZKANIA:

PROPONOWANE LOKALIZACJE URZĄDZEŃ I MEBLI NP:

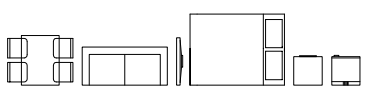

UWAGA!

1) WSZYSTKIE WYMIARY SPRAWDZIĆ NA BUDOWIE ORAZ W RELACJI DO OPRACOWAŃ BRANŻOWYCH
2) WYMIARY PODANE W OBRYSIE ELEMENTÓW KONSTRUKCYJNYCH, PRZEDSTAWIONYCH LINIĄ PRZEKROJOWĄ 0,5mm
3) WYMIARY ZEWNĘTRZNE OBIEKTU PODANE DO LICA ELEMENTÓW WYKOŃCZENIOWYCH
4) ELEMENTY KONSTRUKCYJNE ODNIEŚĆ DO PROJEKTU BRANŻY KONSTRUKCJE BUDOWLANE
5) WSZELKIE WPROWADZANE ZMIANY UZGODNIĆ Z PROJEKTANTEM
6) WYKONAWCA POWINIEN ZAPOZNAĆ SIĘ ZE WSZYSTKIMI OPRACOWANIAMI BRANŻOWYMI, ORAZ WYJAŚNIĆ WSZYSTKIE KWESTIE Z PROJEKTANTEM PRZED PRZYSTĄPIENIEM DO REALIZACJI BUDYNKU
7) WYMIARY PODANE BEZ KOŃCOWYCH WARSTW WYKOŃCZENIOWYCH(PŁYTEK, TAPET, ODBOJNIKÓW)

WSZELKIE PRAWA ZASTRZEŻONE - NINIEJSZE OPRACOWANIE JEST CHRONIONE PRAWEM, ZGODNIE Z TREŚCIĄ USTAWY O PRAWIE AUTORSKIM I PRAWACH POKREWNYCH

loesch. pracownia architektury
projektowanie | doradztwo | nadzór | architektura i wnętrza
JEDNOSTKA PROJEKTOWA: AUTORSKA PRACOWNIA ARCHITEKTURY KONRAD LOESCH
UL. EMORSKIEGO 25, 33-300 NOWY SĄCZ,
0048 510 160 415 | 0048 18 441 36 91 | PRACOWNIA@LOESCH.PL | WWW.LOESCH.PL

NAZWA INWESTYCJI:	ZESPÓŁ ZABUDOWY MIESZKANIOWEJ WIELORODZINNEJ "OSIEDLE SFERA" - II PRZEDSIĘWZIĘCIE		
INWESTOR:	JAWORZNICKIE TOWARZYSTWO BUDOWNICTWA SPOŁECZNEGO SP. Z O.O. 43-600 JAWORZNO UL. MICKIEWICZA 1		
LOKALIZACJA:	DZ. NR EWID 176/4, 177, OBR. 1024 JAWORZNO		
FAZA:	PROJEKT BUDOWLANO-WYKONAWCZY		
GŁÓWNY PROJEKTANT:	UPRAWNIENIA: MPOIA/I 14/2011	TYTUŁ, IMIĘ I NAZWISKO: mgr inż. arch. Konrad LOESCH	PODPIS:
SPRAWDZAJĄCY:	MPOIA/I/25/2004	mgr inż. arch. Przemysław LOESCH	
WSPÓŁPRACA:	-	mgr inż. arch. Aleksandra NATONEK	
BRANŻA:	ARCHITEKTURA	TEMAT RYSUNKU: RZUT PIĘTRA BUDYNKU B' POZIOM +2,97	NR RYSUNKU: B'.02
SKALA:	1:100		
DATA:	08.2016		