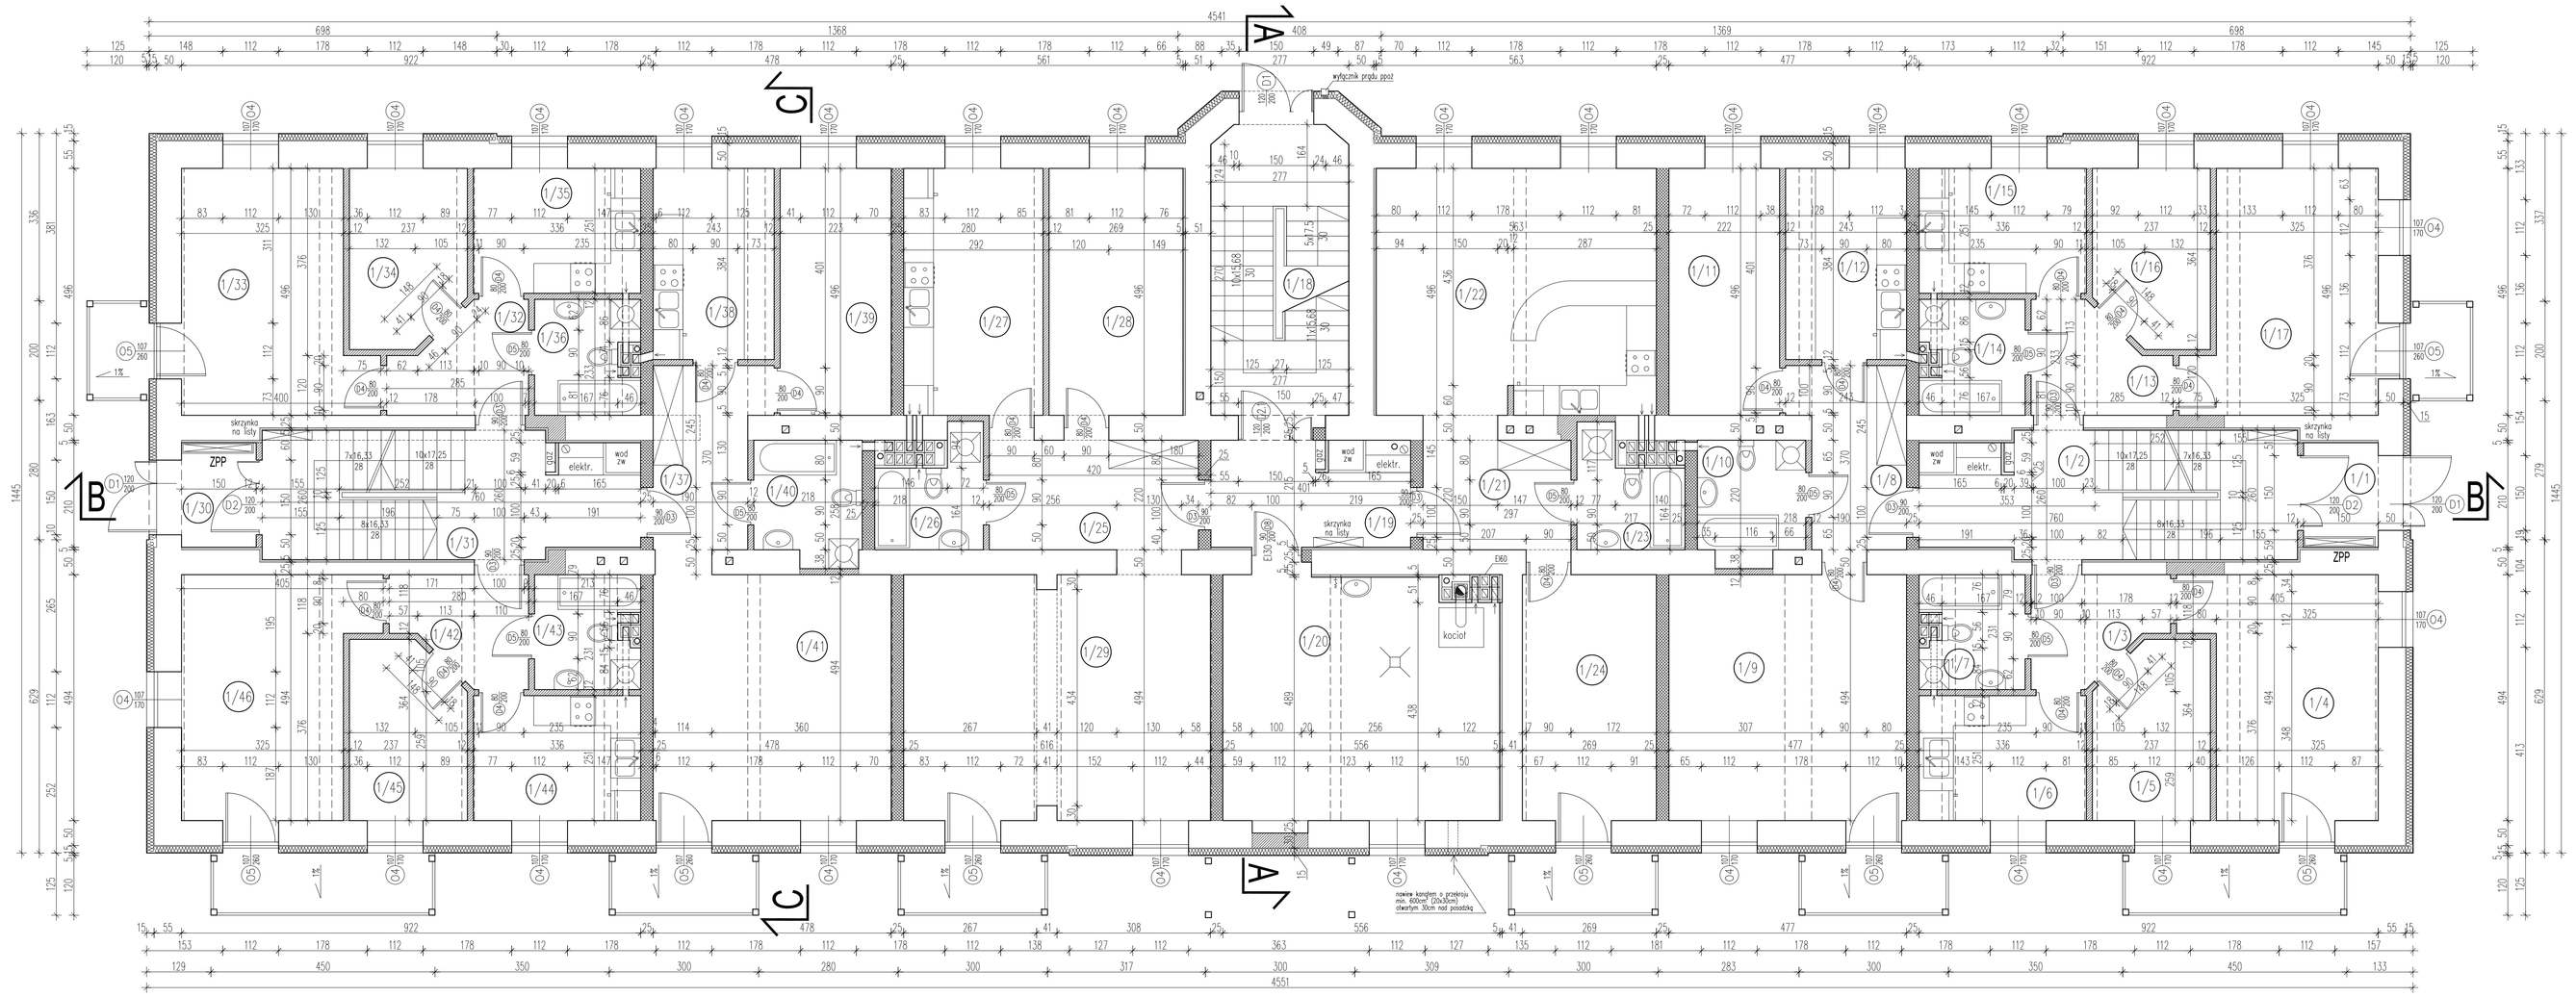

ZESTAWIENIE POMIESZCZEŃ I POWIERZCHNI UŻYTKOWYCH	TYP POMIESZCZENIA	ŁĄCZNA POWIERZCHNIA CZĘŚCI WSPÓLNEJ I LOKALI
1/1 WIATROŁAP 1,30m² PŁYTKI 1/2 KLATKA SCHODOWA 17,7m² PŁYTKI	CZĘŚĆ WSPÓLNA	21,00m²
1/3 HOL 5,18m² PŁYTKI 1/4 POKÓJ 17,02m² PANELE PODŁOGOWE 1/5 POKÓJ 8,07m² PANELE PODŁOGOWE 1/6 KUCHNIA 8,43m² PŁYTKI 1/7 ŁAZIENKA 4,66m² PŁYTKI	LOKAL NR 1	43,28m²
1/8 HOL 7,57m² PŁYTKI 1/9 POKÓJ 21,56m² PANELE PODŁOGOWE 1/10 ŁAZIENKA 4,78m² PŁYTKI 1/11 POKÓJ 11,03m² PANELE PODŁOGOWE 1/12 KUCHNIA 9,33m² PŁYTKI	LOKAL NR 2	56,29m²
1/13 HOL 5,29m² PŁYTKI 1/14 ŁAZIENKA 4,66m² PŁYTKI 1/15 KUCHNIA 8,43m² PŁYTKI 1/16 POKÓJ 8,07m² PANELE PODŁOGOWE 1/17 POKÓJ 17,02m² PANELE PODŁOGOWE	LOKAL NR 3	43,45m²

ZESTAWIENIE POMIESZCZEŃ I POWIERZCHNI UŻYTKOWYCH	TYP POMIESZCZENIA	ŁĄCZNA POWIERZCHNIA CZĘŚCI WSPÓLNEJ I LOKALI
1/18 KLATKA SCHODOWA 16,00m² PŁYTKI 1/19 KORYTARZ 7,51m² PŁYTKI 1/20 KOTŁOWNIA 26,63m² PŁYTKI	CZĘŚĆ WSPÓLNA	50,14m²
1/21 HOL 6,53m² PŁYTKI 1/22 POKÓJ+ANEKS KUCHENNY 27,90m² PANELE/PŁYTKI 1/23 ŁAZIENKA 4,00m² PŁYTKI 1/24 POKÓJ 13,30m² PANELE PODŁOGOWE	LOKAL NR 10	51,73m²
1/25 HOL 9,24m² PŁYTKI 1/26 ŁAZIENKA 4,25m² PŁYTKI 1/27 KUCHNIA 13,88m² PŁYTKI 1/28 POKÓJ 13,34m² PANELE PODŁOGOWE 1/29 POKÓJ 30,18m² PANELE PODŁOGOWE	LOKAL NR 11	70,89m²

ZESTAWIENIE POMIESZCZEŃ I POWIERZCHNI UŻYTKOWYCH	TYP POMIESZCZENIA	ŁĄCZNA POWIERZCHNIA CZĘŚCI WSPÓLNEJ I LOKALI
1/30 WIATROŁAP 1,30m² PŁYTKI 1/31 KLATKA SCHODOWA 17,7m² PŁYTKI	CZĘŚĆ WSPÓLNA	21,00m²
1/32 HOL 5,29m² PŁYTKI 1/33 POKÓJ 17,02m² PANELE PODŁOGOWE 1/34 POKÓJ 8,07m² PANELE PODŁOGOWE 1/35 KUCHNIA 8,43m² PŁYTKI 1/36 ŁAZIENKA 4,66m² PŁYTKI	LOKAL NR 17	43,45m²
1/37 HOL 7,56m² PŁYTKI 1/38 KUCHNIA 9,33m² PŁYTKI 1/39 POKÓJ 11,06m² PANELE PODŁOGOWE 1/40 ŁAZIENKA 4,80m² PŁYTKI 1/41 POKÓJ 23,61m² PANELE PODŁOGOWE	LOKAL NR 18	56,36m²
1/42 HOL 5,18m² PŁYTKI 1/43 ŁAZIENKA 4,66m² PŁYTKI 1/44 KUCHNIA 8,43m² PŁYTKI 1/45 POKÓJ 8,07m² PANELE PODŁOGOWE 1/46 POKÓJ 17,02m² PANELE PODŁOGOWE	LOKAL NR 19	43,28m²

ŁĄCZNA POWIERZCHNIA UŻYTKOWA PARTERU – 500,87m²

- ŚCIANY ISTNIEJĄCE
- ŚCIANY PROJEKTOWANE
- ŚCIANY PROJEKTOWANE Z PUSTAKÓW POROTHERM 25/37,5 AKU GR. 25CM
- DOCIEPLENIA ŚCIAN WEWNĘTRZNYCH Z PŁYT MULTIPOR GR. 5CM
- STALOWA KONSTRUKCJA BALKONÓW OCYNKOWANA I MALOWANA W KOLORZE JASNYM SZARYM RAL 7047
- PROJEKTOWANE SŁUPY DREWNIANE WIEŻBY DACHOWEJ ZABEZPIECZYĆ PPOŻ DO R30 POPRZEZ OBUDOWANIE PŁYTAMI GK W SYSTEMIE NIDA Dreano 512/1
- PROJEKTOWANE BELKI STALOWE ZABEZPIECZYĆ PPOŻ DO R30 POPRZEZ MALOWANIE PĘCZNIEJĄCE
- KANAŁY WENTYLACYJNE POZIOME OBUDOWAĆ PŁYTAMI GKBI 1.25CM

PRACOWNIA PROJEKTOWA architekci
ul. Kapenia 68 · 43-188 Jaworze
PRZEBUDOWA BUDYNKU MIESZKALNEGO WIELORODZINNEGO WRAZ Z KOMÓRKĄ PODDASZA NA NR 10 DZ. NR EWID. 1/2 OBRĘB 0001 MIASTO I GMINA JAWORZE
Jaworze, ul. Myśliwska 9 dz. nr 43, obręb 20
Inwestor: Zakładowa Spółdzielnia Mieszkaniowa "Piast" ul. Wolności 17, 43-384 Jaworze
Projektant: mgr inż. arch. Tomasz Gałkiewicz 7643 482620546

A-2	Projektant: mgr inż. arch. Tomasz Gałkiewicz	arch.	12/18	28.2013
	mgr inż. arch. Wojciech Pawlikiewicz	arch.		28.2013
T-2A	sprawdzający: mgr inż. arch. Agata Kowalska	arch.	030/2004	28.2013

skala: 1:50 — RZUT PARTERU — nr: 41