



Rozdzielnica 230/400 V “TA 1”

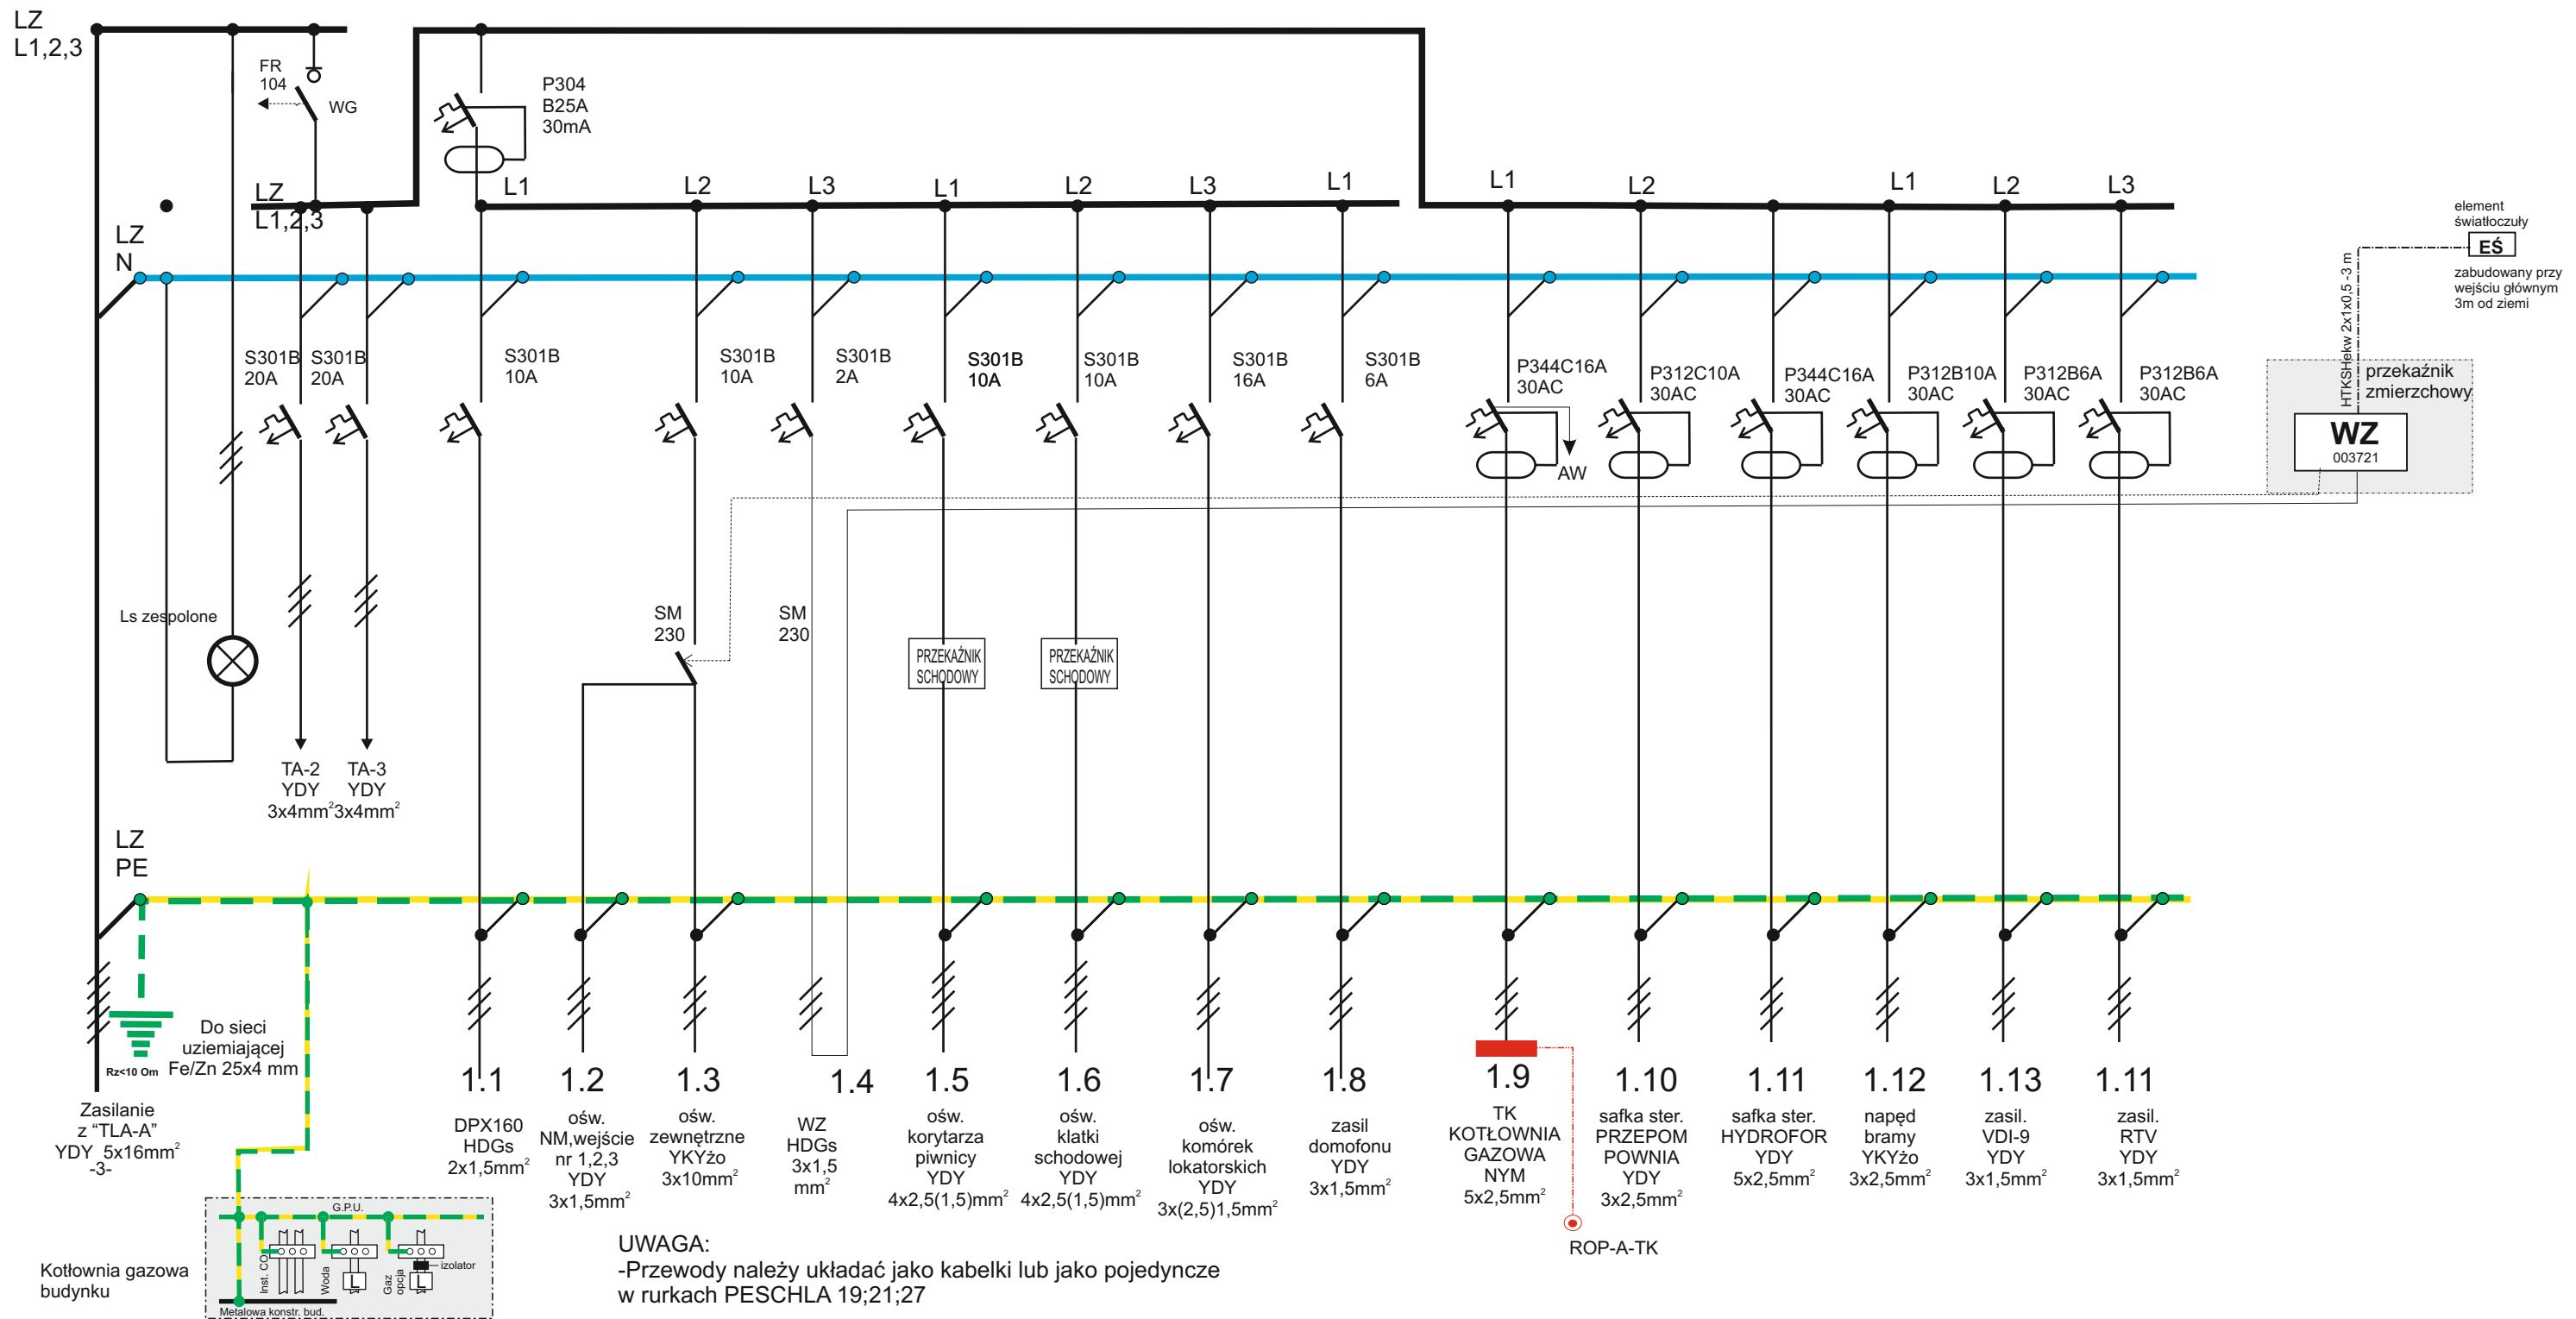

UKŁAD TN-C

 PRACOWNIA PROJEKTOWA archetyp ul. Kopernika 68 43-600 Jaworzno		nr rys.	Projektowali imię i nazwisko:		specjal.	nr upr.	data	podpis
Nazwa i adres obiektu: PRZEBUDOWA BUDYNKU MIESZKALNEGO WIELORODZINNEGO WRAZ Z ADAPTACJĄ PODDASZA NA CELE MIESZKALNE, DOBUDOWA BALKONÓW ORAZ ZAGOSPODAROWANIE TERENU. Jaworzno, ul. Koszarowa 9, dz. nr 42, obręb 85 Inwestor: Jaworznicze Towarzystwo Budownictwa Społecznego Spółka z o.o., ul. Mickiewicza 1, 43-600 Jaworzno		E-6/5/1	mgr inż. arch. Tomasz Göttel		archit.	13/98	08.2013	Nr proj. 46/13
		Skala:	Projektant inż. Eugeniusz Liżonczyk		elektr.	752/76	08.2013	
			Sprawdzający inż. Krystyna Trzepacz		elektr.	1038/94	08.2013	
Tytuł opracowania: PROJEKT BUDOWLANO-WYKONAWCZY		Formaat: A-4	Temat rysunku: Schemat TA-1					


Rozdzielnica 230/400 V “TA 2”

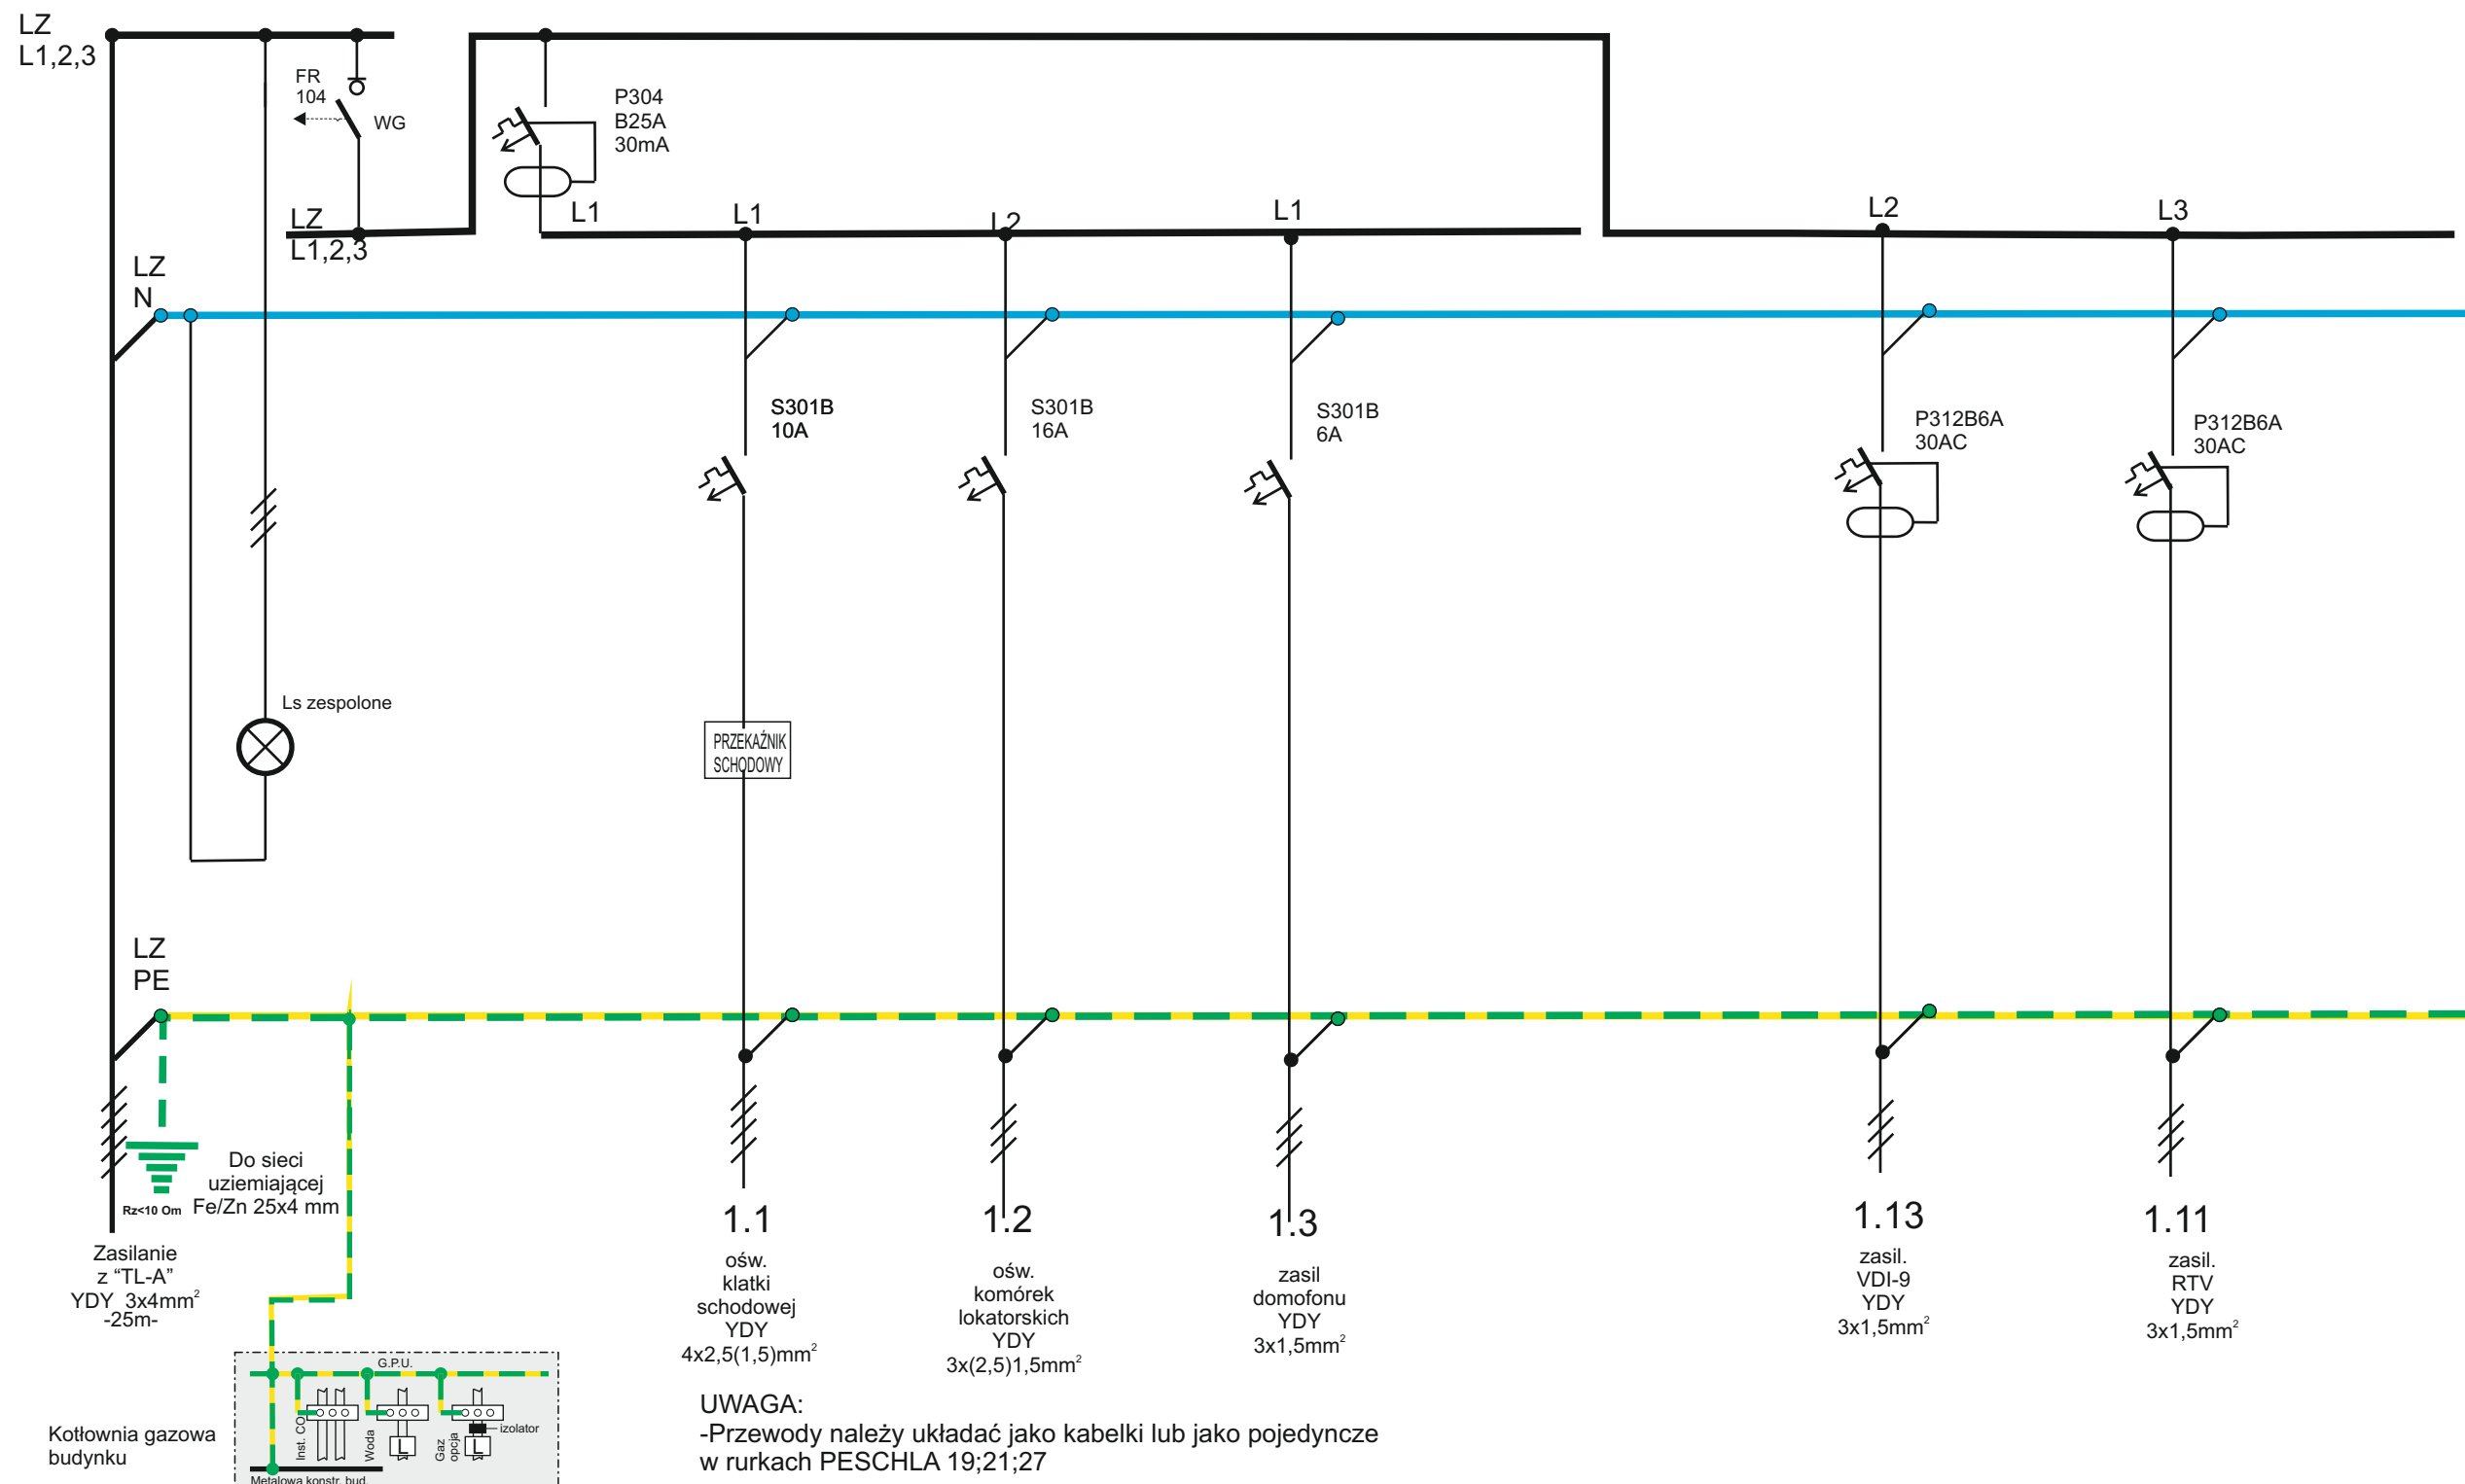

UKŁAD TN-C

	PRACOWNIA PROJEKTOWA <i>archetyp</i> ul. Kopernika 68 43-600 Jaworzno	nr rys.	Projektowali imię i nazwisko:	specjal.	nr upr.	data	podpis
		E-6/5/2	Projektant Generalny mgr inż. arch. Tomasz Götzel	archit.	13/98	08.2013	
Nazwa i adres obiektu: PRZEBUDOWA BUDYNKU MIESZKALNEGO WIELORODZINNEGO WRAZ Z ADAPTACJĄ PODŁASZA NA CELE MIESZKALNE, DOBUDOWA BALKONÓW ORAZ ZAGOSPODAROWANIE TERENU. Jaworzno, ul. Koszarowa 9, dz. nr 42, obręb 85		Skala:	Projektant inż. Eugeniusz Lizończyk	elektr.	752/76	08.2013	
			Sprawdzający inż. Krystyna Trzepacz	elektr.	1038/94	08.2013	
Investor: Jaworznickie Towarzystwo Budownictwa Społecznego Spółka z o.o., ul. Mickiewicza 1, 43-600 Jaworzno		Format:	Temat rysunku: Schemat TA-2				Nr proj.
Tytuł opracowania: PROJEKT BUDOWLANO-WYKONAWCZY Branża:		A-4					46/13

Rozdzielnica 230/400 V “TA 3”

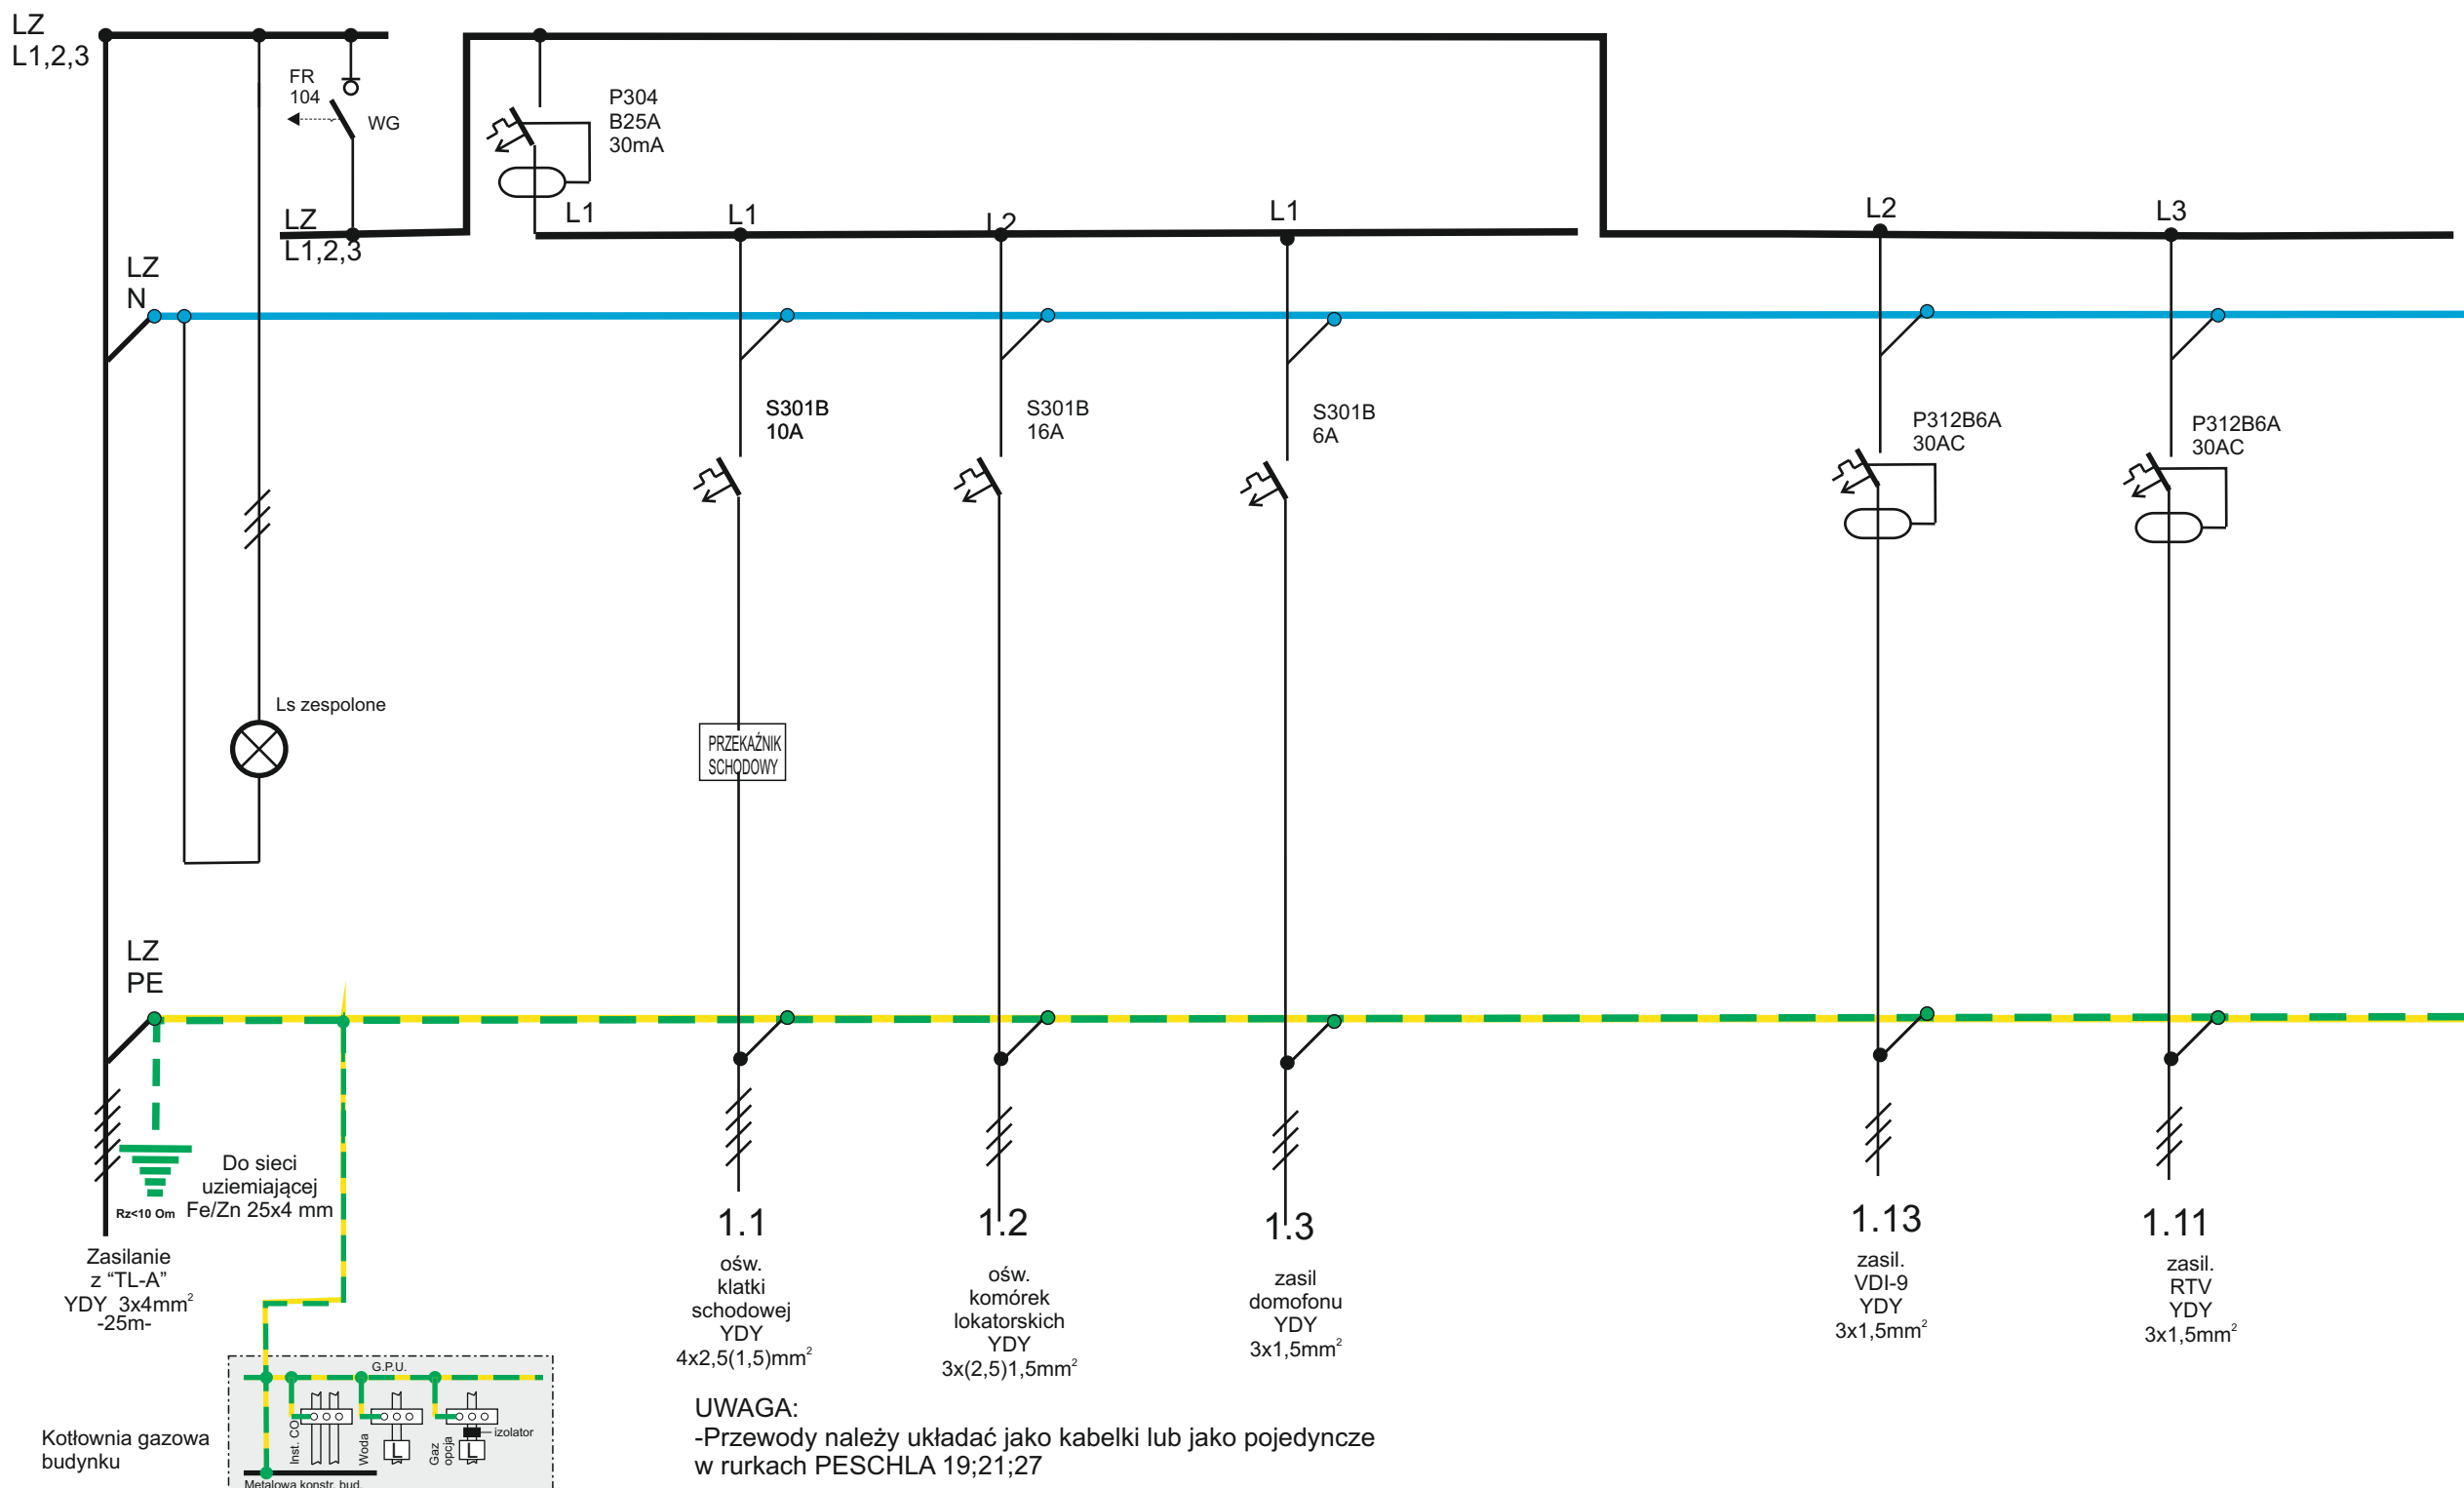

UKŁAD TN-C

	PRACOWNIA PROJEKTOWA <i>archetyp</i> ul. Kopernika 68 43-600 Jaworzno	nr rys.	Projektowali imię i nazwisko:	specjal.	nr upr.	data	podpis
		E-6/5/3	Projektant Generalny mgr inż. arch. Tomasz Götzel	archit.	13/98	08.2013	
Nazwa i adres obiektu: PRZEBUDOWA BUDYNKU MIESZKALNEGO WIELORODZINNEGO WRAZ Z ADAPTACJĄ PODŁASZA NA CELE MIESZKALNE, DOBUDOWA BALKONÓW ORAZ ZAGOSPODAROWANIEM TERENU. Jaworzno, ul. Koszarowa 9, dz. nr 42, obręb 85		Skala:	Projektant inż. Eugeniusz Lizończyk	elektr.	752/76	08.2013	
			Sprawdzający inż. Krystyna Trzepacz	elektr.	1038/94	08.2013	
Inwestor: Jaworzniackie Towarzystwo Budownictwa Społecznego Spółka z o.o., ul. Mickiewicza 1, 43-600 Jaworzno		Format:	Nr proj.				
Tytuł opracowania: PROJEKT BUDOWLANO-WYKONAWCZY Branża:		A-4	Temat rysunku: Schemat TA-3 46/13				