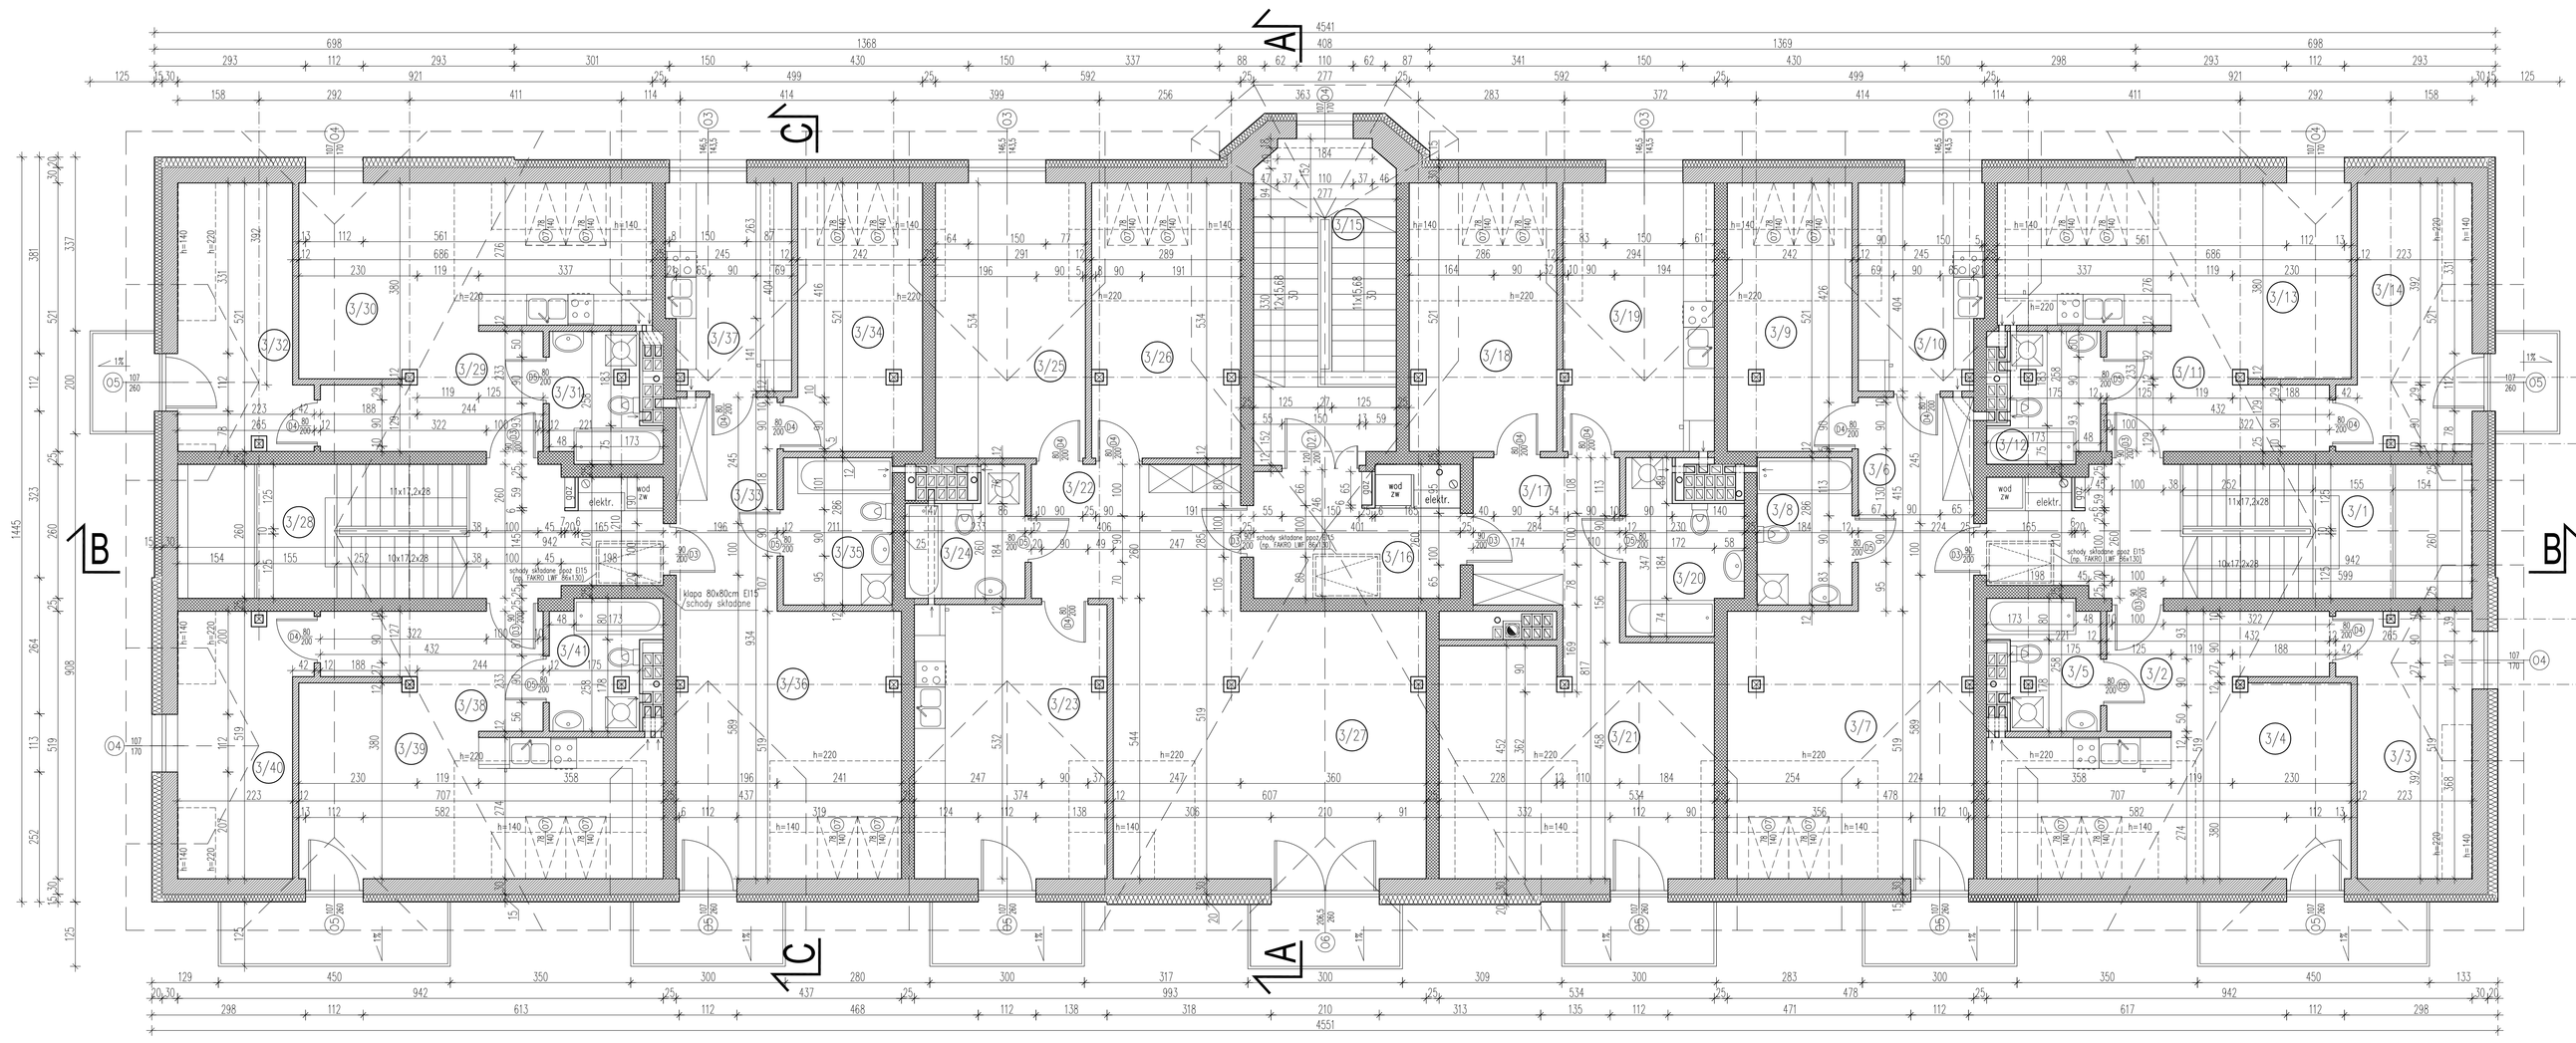

ZESTAWIENIE POMIESZCZEŃ I POWIERZCHNI UŻYTKOWYCH		TYP POWIERZCHNI	ŁĄCZNA POWIERZCHNIA CZĘŚCI WSPÓLNEJ I LOKALI
3/1	KLATKA SCHODOWA PŁYTKI GRESOWE 22,39m²	CZĘŚĆ WSPÓLNA	22,39m²
3/2	HOL 7,85m² PŁYTKI	LOKAL NR 7	40,13m²
3/3	POKÓJ 10,89m² PANELE PODŁOGOWE (12,02m²)		
3/4	POKÓJ+ANEKS KUCHENNY 16,88m² PANELE/PŁYTKI (22,37m²)		
3/5	ŁAZIENKA 4,71m² PŁYTKI		
3/6	HOL 9,30m² PŁYTKI	LOKAL NR 8	52,2m²
3/7	POKÓJ 20,08m² PANELE PODŁOGOWE (24,65m²)		
3/8	ŁAZIENKA 5,26m² PŁYTKI		
3/9	POKÓJ 8,75m² PANELE PODŁOGOWE (12,55m²)		
3/10	KUCHNIA 8,81m² PŁYTKI (9,51m²)		
3/11	HOL 7,65m² PŁYTKI	LOKAL NR 9	39,96m²
3/12	ŁAZIENKA 4,73m² PŁYTKI		
3/13	POKÓJ+ANEKS KUCHENNY 16,50m² PANELE/PŁYTKI (21,86m²)		
3/14	POKÓJ 11,10m² PANELE PODŁOGOWE (12,07m²)		

ZESTAWIENIE POMIESZCZEŃ I POWIERZCHNI UŻYTKOWYCH		TYP POWIERZCHNI	ŁĄCZNA POWIERZCHNIA CZĘŚCI WSPÓLNEJ I LOKALI
3/15	KLATKA SCHODOWA 17,05m² PŁYTKI	CZĘŚĆ WSPÓLNA	25,7m²
3/16	KORYTARZ 8,65m² PŁYTKI		
3/17	HOL 8,93m² PŁYTKI	LOKAL NR 15	60,43m²
3/18	POKÓJ 10,24m² PANELE PODŁOGOWE (14,80m²)		
3/19	KUCHNIA 14,40m² PŁYTKI (15,25m²)		
3/20	ŁAZIENKA 6,30m² PŁYTKI		
3/21	POKÓJ 20,57m² PANELE PODŁOGOWE (24,15m²)		
3/22	HOL 11,37m² PŁYTKI	LOKAL NR 16	88,66m²
3/23	KUCHNIA 17,67m² PŁYTKI (19,80m²)		
3/24	ŁAZIENKA 4,94m² PŁYTKI		
3/25	POKÓJ 14,73m² PANELE PODŁOGOWE (15,54m²)		
3/26	POKÓJ 10,64m² PANELE PODŁOGOWE (15,33m²)		
3/27	POKÓJ 29,51m² PANELE PODŁOGOWE (31,50m²)		

ZESTAWIENIE POMIESZCZEŃ I POWIERZCHNI UŻYTKOWYCH		TYP POWIERZCHNI	ŁĄCZNA POWIERZCHNIA CZĘŚCI WSPÓLNEJ I LOKALI
3/28	KLATKA SCHODOWA 22,39m² PŁYTKI	CZĘŚĆ WSPÓLNA	22,39m²
3/29	HOL 7,65m² PŁYTKI	LOKAL NR 23	39,85m²
3/30	POKÓJ+ANEKS KUCHENNY 16,46m² PANELE/PŁYTKI (21,89m²)		
3/31	ŁAZIENKA 4,71m² PŁYTKI		
3/32	POKÓJ 11,03m² PANELE PODŁOGOWE (12,01m²)		
3/33	HOL 9,30m² PŁYTKI	LOKAL NR 24	50,62m²
3/34	POKÓJ 8,76m² PANELE PODŁOGOWE (12,50m²)		
3/35	ŁAZIENKA 5,23m² PŁYTKI		
3/36	POKÓJ 18,46m² PANELE PODŁOGOWE (22,59m²)		
3/37	KUCHNIA 8,87m² PŁYTKI (9,51m²)		
3/38	HOL 7,65m² PŁYTKI	LOKAL NR 25	40,28m²
3/39	POKÓJ+ANEKS KUCHENNY 17,01m² PANELE/PŁYTKI (22,37m²)		
3/40	POKÓJ 10,91m² PANELE PODŁOGOWE (12,02m²)		
3/41	ŁAZIENKA 4,71m² PŁYTKI		

ŁĄCZNA POWIERZCHNIA UŻYTKOWA PODDASZA – 482,61m²

ŚCIANY ISTNIEJĄCE

ŚCIANY PROJEKTOWANE

ŚCIANY PROJEKTOWANE Z PUSTAKÓW POROTHERM 25/37,5 AKU GR. 25CM

DOCIEPLENIA ŚCIAN WEWNĘTRZNYCH Z PŁYT MULTIPOR GR. 5CM

STALOWA KONSTRUKCJA BALKONÓW OCYNKOWANA I MALOWANA W KOLORZE JASNYM SZARYM RAL 7047

PROJEKTOWANE SŁUPY DREWNIANE WIĘŹBY DACHOWEJ ZABEZPIECZYĆ PPOŻ DO R30 POPRZEZ OBUDOWANIE PŁYTAMI GK W SYSTEMIE NIDA Dreano 512/1

PROJEKTOWANE BELKI STALOWE ZABEZPIECZYĆ PPOŻ DO R30 POPRZEZ MALOWANIE PĘCZNIEJĄCE

KANAŁY WENTYLACYJNE POZIOME OBUDOWAĆ PŁYTAMI GKBI 1,25CM

PRACOWNIA PROJEKTOWA architekci
ul. Kapenta 68 · 43-60 Jaworzno

OBIEKT	PRZEBUDOWA BUDYNKU MIESZKALNEGO WIELORODZINNEGO WRAZ Z NADBUDOWĄ PODDASZA NA DZIAŁCE NR 5/2 W MIEJSCOWOŚCI JAWORZNO PRZY UL. ZAMKOWEJ 20
BRANŻA	ARCHITEKTONICZNA
TEMAT	PROJEKT BUDOWLANO-WYKONAWCZY

Kierownik roz. i nazwisko	
Projektował/ Opracował	
mgr inż. arch. Wojciech Trembicz	
sprawdzający mgr inż. arch. Nadia Kwaśnik	
Nazwa zadania	RZUT PODDASZA

Nr rys.	1:100	data
1.1-4	13/19	08.2012
		08.2012
	1:50	
	03/2014	08.2012
Format	A1	
	A 4,5	