


ZESTAWIENIE POWIERZCHNI BUDYNEK A5			
NR MIESZKANIA	KONDYGNACJA	POWIERZCHNIA m ²	TYP
1	1	49,96	M-3
2	1	50,56	M-3
3	1	38,55	M-2
4	2	38,55	M-2
5	2	49,90	M-3
6	2	50,46	M-3
7	2	38,47	M-2
8	3	35,70	M-2
9	3	47,11	M-3
10	3	47,71	M-3
11	3	35,62	M-2
POW. MIESZKAŃ ŁĄCZNIE		482,59	
KOMUNIKACJA		82,30	
KOTŁOWNIA		14,10	
WÓZKOWNIA		10,91	
SUMA		589,90	

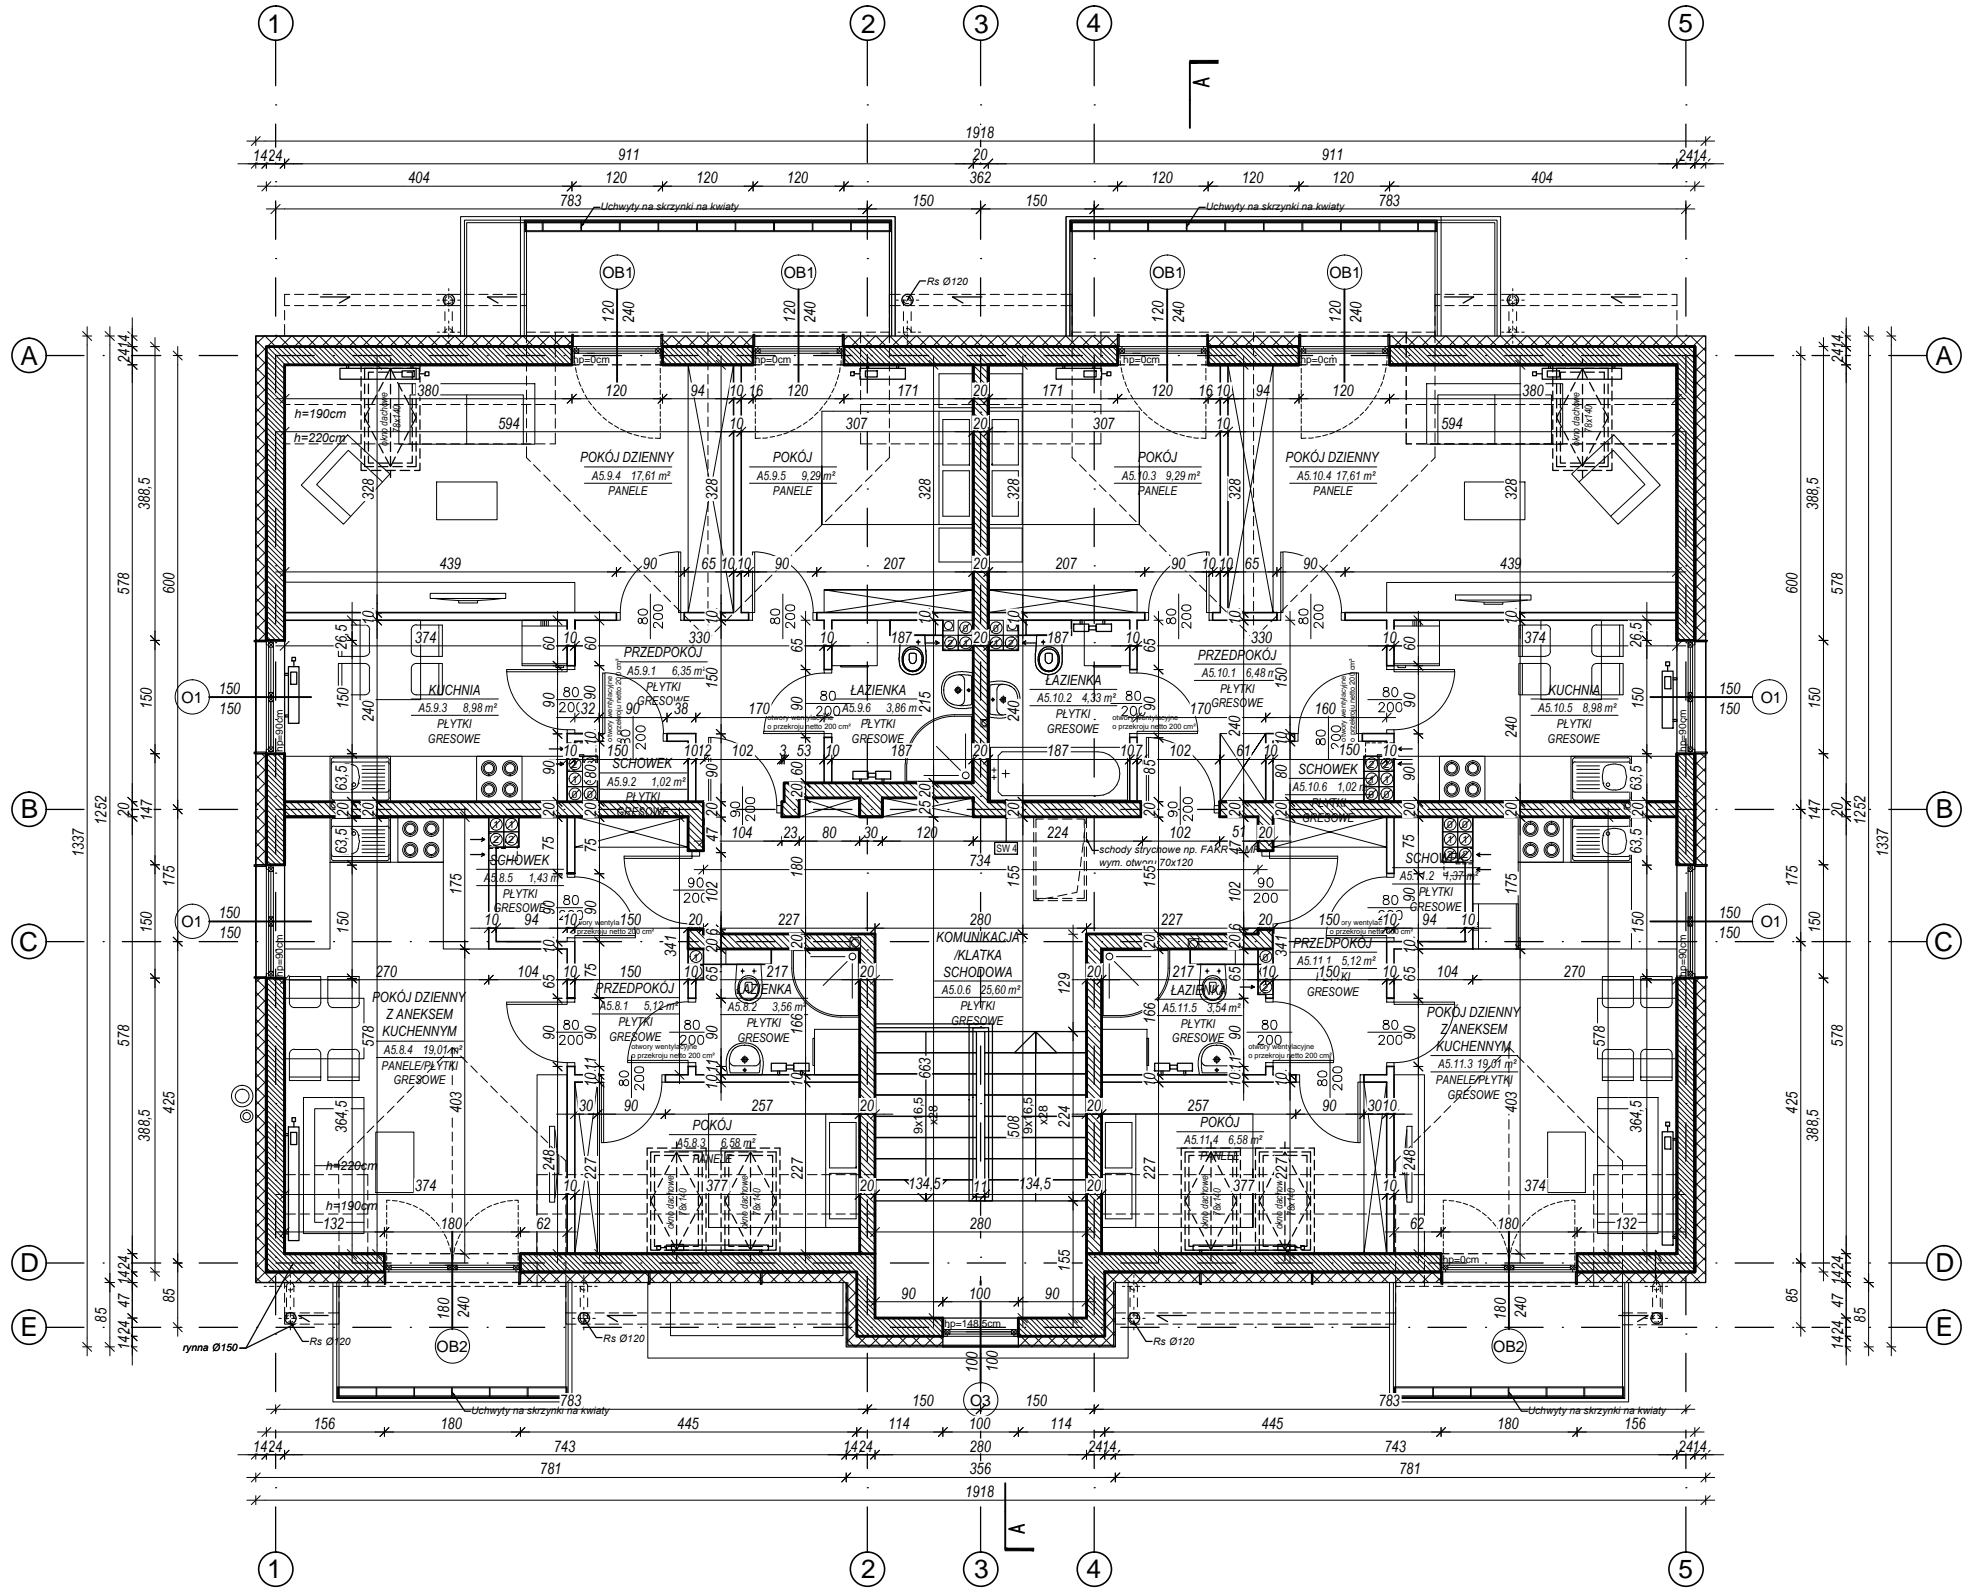

LEGENDA:

- SCIANA ŻELBETOWA
- SCIANA MUROWANA - SILKA 24
- SCIANA MUROWANA - SILKA 18
- SCIANY DZIAŁOWE - SILKA 8
- poziom wykonany posadzki

ELEMENTY WYPOSAŻENIA MIESZKANIA:

PROPONOWANE LOKALIZACJE URZĄDZEŃ I MEBLI NP:

- UWAGA!**
- WSZYSTKIE WYMIARY SPRAWDZIĆ NA BUDOWIE ORAZ W RELACJI DO OPRACOWAŃ BRANŻOWYCH
 - WYMIARY PODANE W OBRĘBIE ELEMENTÓW KONSTRUKCYJNYCH, PRZEDSTAWIONYCH LINIĄ PRZEKROJOWĄ 0,5mm
 - WYMIARY ZEWNĘTRZNE OBIEKTU PODANE DO LICZA ELEMENTÓW WYKONCZONYCH
 - ELEMENTY KONSTRUKCYJNE ODNIEŚĆ DO PROJEKTU BRANŻY KONSTRUKCJE BUDOWLANE
 - WSZELKIE WPROWADZANE ZMIANY UZGODNIĆ Z PROJEKTEM
 - WYKONAWCA POWINIEN ZAPOZNAĆ SIĘ ZE WSZYSTKIMI OPRACOWANAMI BRANŻOWYMI, ORAZ WYJAŚNIĆ WSZYSTKIE KWESTIE Z PROJEKTEM PRZED PRZYSTĄPIENIEM DO REALIZACJI BUDYNKU
 - WYMIARY PODANE BEZ KOŃCOWYCH WARSTW WYKONCZENIOWYCH (PŁYTEK, TAPET, OBOJNIKÓW)

WSZELKIE PRAWA ZASTRZEŻONE - NINIEJSZE OPRACOWANIE JEST CHRONIONE PRAWEM ZGODNE Z TREŚCIĄ USTAWY O PRAWIE AUTORSKIM I PRAWACH POKREWNYCH

loesch. pracownia architektury | **AUTORSKA PRACOWNIA ARCHITEKTURY KONRAD LOESCH**
 ul. SIKORSKIEGO 25, 33-360 NOWY SĄCZ
 0048 510 160 415 | 0048 18 441 36 91 | PRACOWNIA@LOESCH.PL | WWW.LOESCH.PL

NADZORCA INWESTYCJA: ZESPÓŁ ZABUDOWY MIESZKANIOWEJ WIELORODZINNEJ "OSIEDLE SFERA" - I PRZEDSIĘWZIĘCIE

INWESTOR: JAWORZNICKIE TOWARZYSTWO BUDOWNICTWA SPOŁECZNEGO SP. Z O.O.
 43-600 JAWORZNO
 UL. MICKIEWICZA 1

LOKALIZACJA: DZ. NR EWID 140/1, 140/4, OBR. 1024
 JAWORZNO

FAZA: PROJEKT BUDOWLANO-WYKONAWCZY

GŁÓWNY PROJEKTANT: UPRAWNIENIA: MPO/01/14/2011 | TYTUŁ, IMIĘ I NAZWISKO: mgr inż. arch. Konrad LOESCH | PODPIS:

SPRAWCZĄCY: MPO/02/20/04 | mgr inż. arch. Przemysław LOESCH

WSPÓŁPRACUJĄCY: mgr inż. arch. Aleksandra NATONEK

BRANŻA: ARCHITEKTURA | **TEMAT RYSUNKU:** RZUT PODDASZA BUDYNKU A5 | **NR RYSUNKU:** A5.03

SKALA: 1:100

DATA: 9.2015 | **POZIOM +5,94**