


ZESTAWIENIE POWIERZCHNI BUDYNEK A6

	KONDYGNACJA	POWIERZCHNIA m ²	TYP
1	1	38,53	M-2
2	1	50,56	M-3
3	1	49,96	M-3
4	2	38,43	M-2
5	2	50,46	M-3
6	2	49,86	M-3
7	2	38,55	M-2
8	3	35,57	M-2
9	3	47,71	M-3
10	3	47,11	M-3
11	3	35,70	M-2
POW. MIESZKAŃ ŁĄCZNIE		482,44	
KOMUNIKACJA		77,55	
KOTŁOWNIA		14,10	
WÓZKOWNIA		10,91	
POM. PORZĄDKOWE		3,67	
SUMA		588,67	

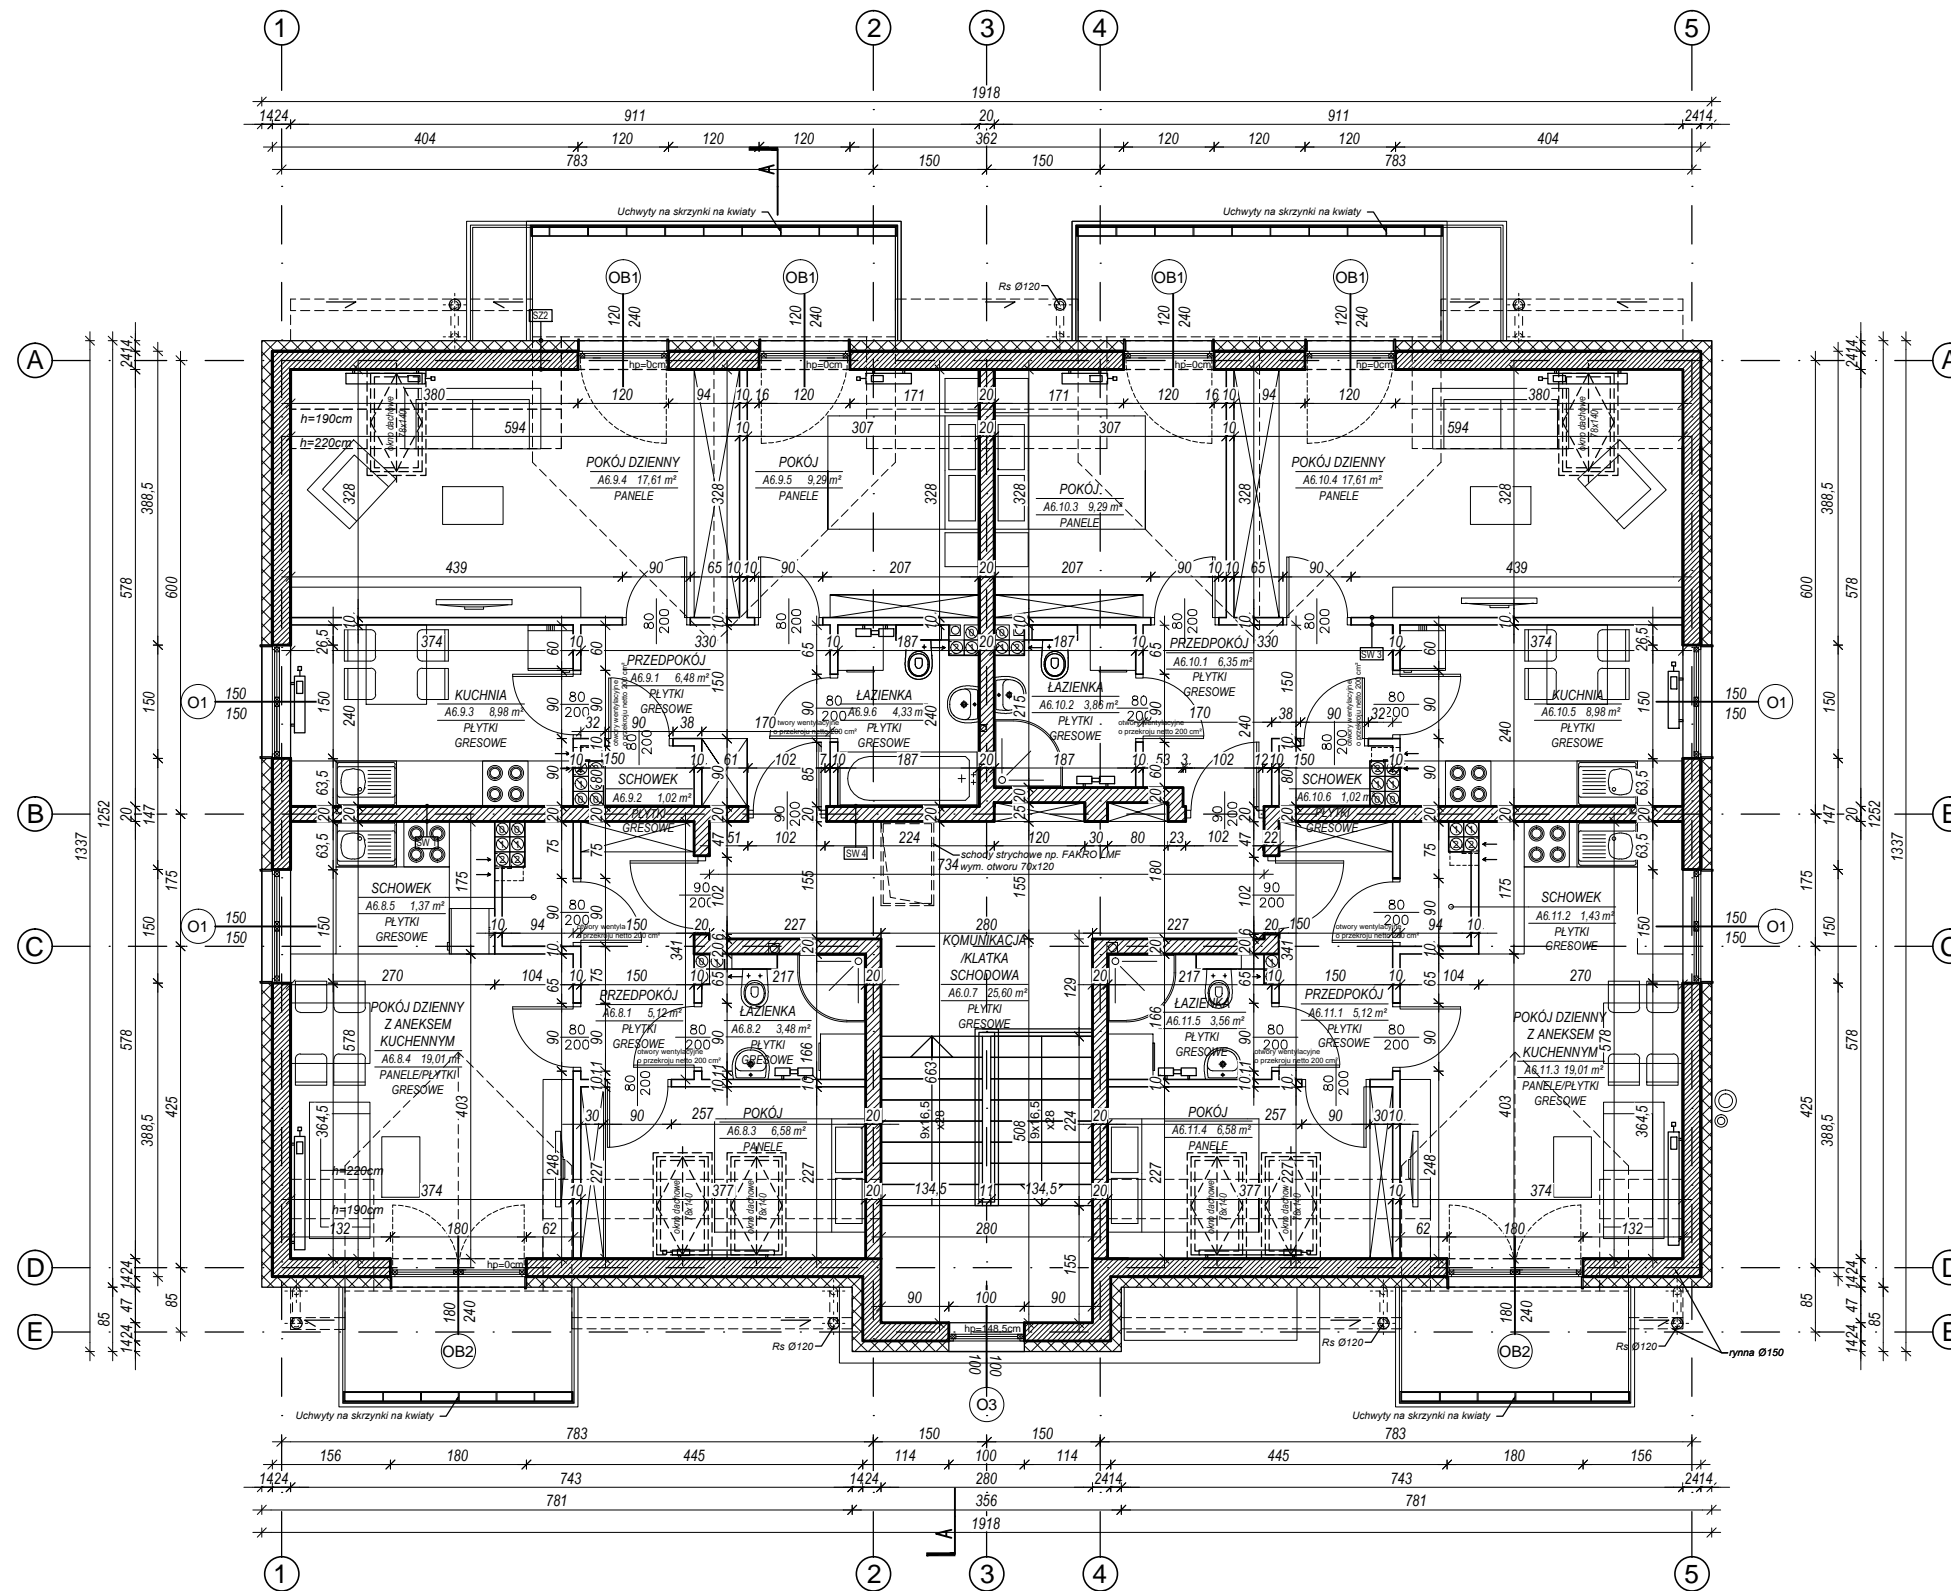


LEGENDA:

- ŚCIANA ŻELBETOWA
- ŚCIANA MUROWANA - SILKA 24
- ŚCIANA MUROWANA - SILKA 18
- ŚCIANY DZIAŁOWE - SILKA 8
- ±0.00 poziom wykonany posadzki

ELEMENTY WYPOSAŻENIA MIESZKANIA:



PROPONOWANE LOKALIZACJE URZĄDZEŃ I MEBLI NP:

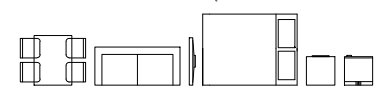

- UWAGA!
- WYMIARY WYKONANE SPRAWDZIĆ NA BUDOWIE ORAZ W RELACJI DO OPRACOWAŃ BRANŻOWYCH
 - WYMIARY PODANE W OBRĘBIE ELEMENTÓW KONSTRUKCYJNYCH, PRZEDSTAWIENYCH LINIA PRZEKROJOWĄ 0,5mm
 - WYMIARY ZEWNĘTRZNE OBIEKTU PODANE DO LICZA ELEMENTÓW WYKONCZENIOWYCH
 - ELEMENTY KONSTRUKCYJNE ODNIEŚĆ DO PROJEKTU BRANŻY KONSTRUKCJE BUDOWLANE
 - WSZELKIE WPROWADZANE ZMIANY UZGODNIĆ Z PROJEKTEM
 - WYKONAWCA POWINIEN ZAPOZNAĆ SIĘ ZE WSZYSTKIMI OPRACOWANAMI BRANŻOWYMI, ORAZ WYJAŚNIĆ WSZYSTKIE KWESTIE Z PROJEKTEM PRZED PRZYSTĄPIENIEM DO REALIZACJI BUDYNKU
 - WYMIARY PODANE BEZ KOŃCOWYCH WARSTW WYKONCZENIOWYCH (PLYTEK, TAPET, OBOJUNKÓW)

WSZELKIE PRAWA ZASTRZEŻONE - NINIEJSZE OPRACOWANIE JEST CHRONIONE PRAWEM ZGODNE Z TREŚCIĄ USTAWY O PRAWIE AUTORSKIM I PRAWACH POKREWNYCH

<p>loesch. pracownia architektury</p> <p>ul. SIKORSKIEGO 25, 33-360 NOWY SĄCZ 0048 510 160 415 0048 18 441 36 91 PRACOWNIA@LOESCH.PL WWW.LOESCH.PL</p>	<p>EDUKACJA PROJEKTOWA AUTORSKA PRACOWNIA ARCHITEKTURY KONRAD LOESCH</p>	
	<p>NZWA INWESTYCJA: ZESPÓŁ ZABUDOWY MIESZKANIOWEJ WIELORODZINNEJ "OSIEDLE SFERA" - I PRZEDSIĘWZIĘCIE</p>	
INWESTOR:	JAWORZNICKIE TOWARZYSTWO BUDOWNICTWA SPOŁECZNEGO SP. Z O.O. 43-600 JAWORZNO UL. MICKIEWICZA 1	
LOKALIZACJA:	DZ. NR EWID 140/1, 140/4, OBR. 1024 JAWORZNO	
FAZA:	PROJEKT BUDOWLANO-WYKONAWCZY	
GŁÓWNY PROJEKTANT:	UPRAWNIENIA: MPO/01/14/2011	TYTUŁ, IMIĘ I NAZWISKO: mgr inż. arch. Konrad LOESCH
SPRAWCZAJĄCY:	MPO/02/20/04	mgr inż. arch. Przemysław LOESCH
WSPÓŁPRAC:	mgr inż. arch. Aleksandra NATONEK	
BRANŻA:	ARCHITEKTURA	TEMAT RYSUNKU: RZUT PODDASZA BUDYNKU A POZIOM +5,94
SKALA:	1:100	NR RYSUNKU: A6.03
DATA:	9.2015	