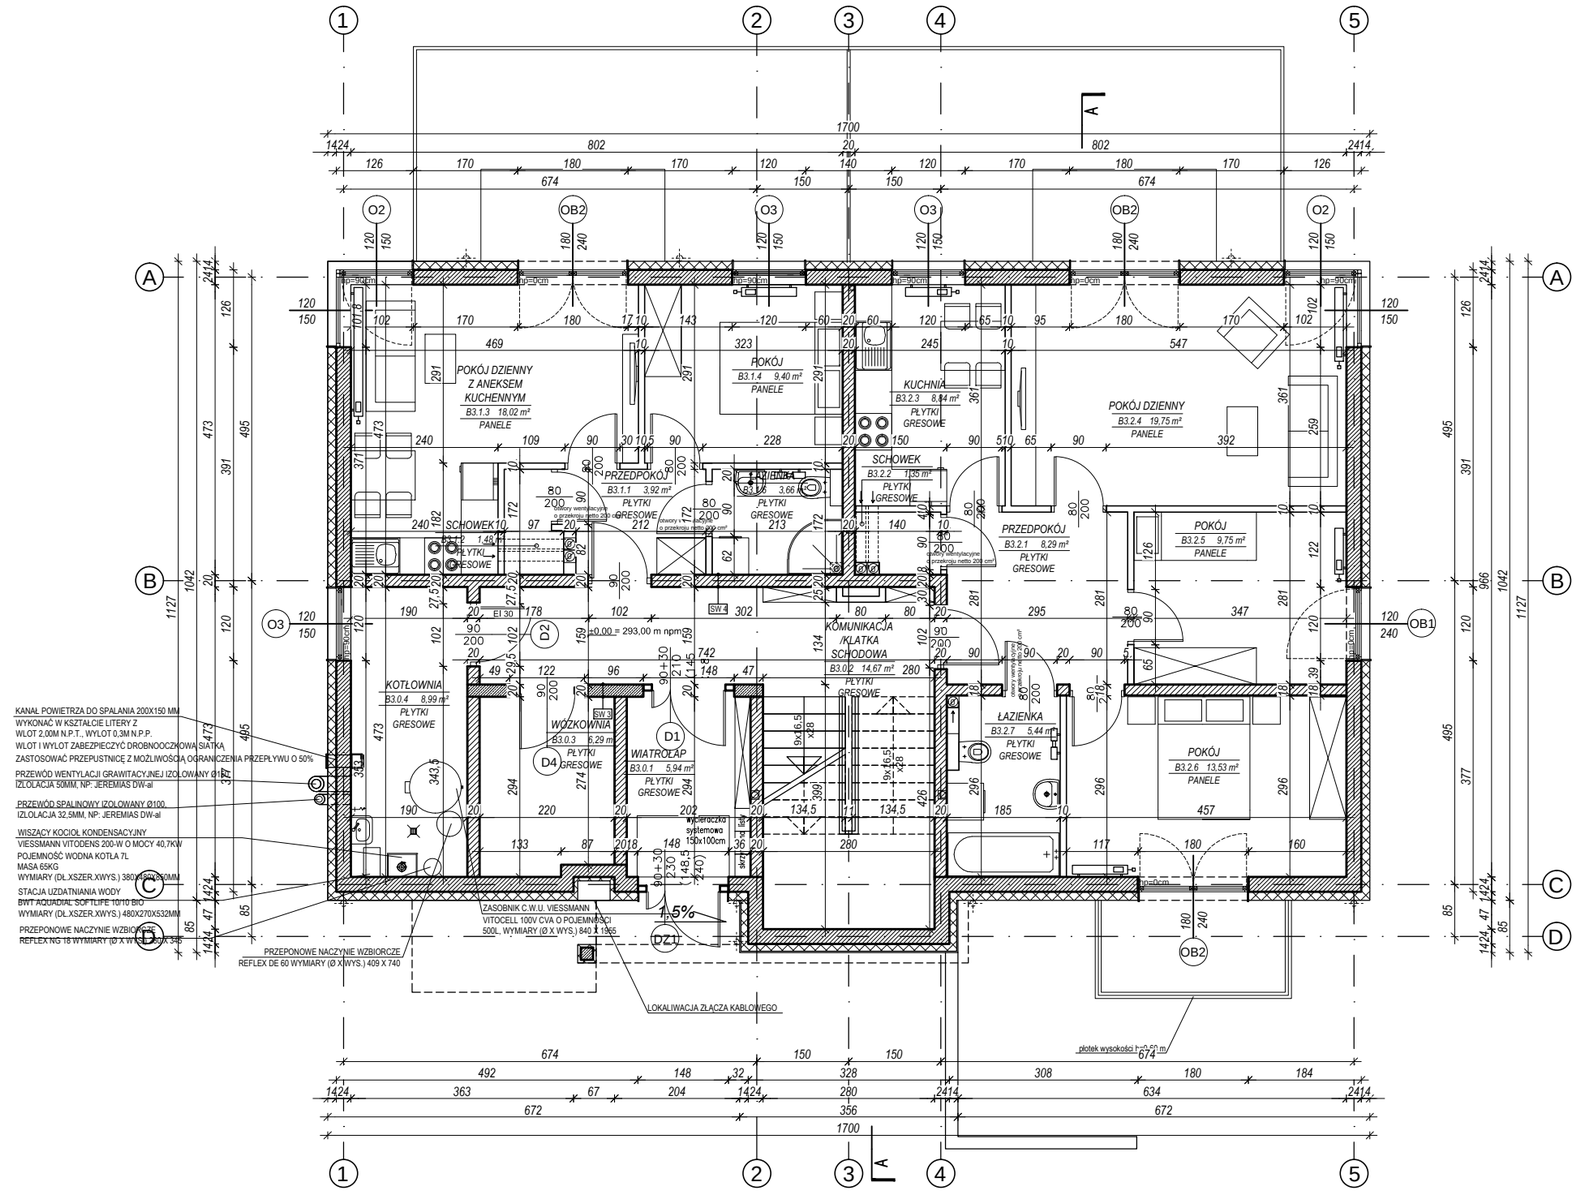

ZESTAWIENIE POWIERZCHNI BUDYNEK B3			
NR MIESZKANIA	KONDYGNACJA	POWIERZCHNIA m²	TYP
1	1	36,48	M-2
2	1	67,48	M-4
3	2	67,36	M-4
4	2	67,36	M-4
5	3	63,37	M-4
6	3	63,37	M-4
POW. MIESZKAŃ ŁĄCZNIE		365.42	
KOMUNIKACJA		51,37	
KOTŁOWNIA		8,99	
WÓZKOWNIA		5,85	
SUMA		431.63	

LEGENDA:

- ŚCIANA ŻELBETOWA
- ŚCIANA MUROWANA - SILKA 24
- ŚCIANA MUROWANA - SILKA 18
- ŚCIANY DZIAŁOWE - SILKA 8
- ±0,00 poziom wykończony posadzki

ELEMENTY WYPOSAŻENIA MIESZKANIA:

PROPONOWANE LOKALIZACJE URZĄDZEŃ I MEBLI NP:

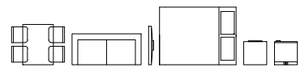

UWAGA!

1) WSZYSTKIE WYMIARY SPRAWDZIĆ NA BUDOWIE ORAZ W RELACJI DO OPRACOWAŃ BRANŻOWYCH
2) WYMIARY PODANE W OBRYSIE ELEMENTÓW KONSTRUKCYJNYCH, PRZEDSTAWIONYCH LINIĄ PRZEKRÓJOWĄ 0,5mm
3) WYMIARY ZEWNĘTRZNE OBIEKTU PODANE DO LICA ELEMENTÓW WYKOŃCZENIOWYCH
4) ELEMENTY KONSTRUKCYJNE ODNIEŚĆ DO PROJEKTU BRANŻY KONSTRUKCJE BUDOWLANE
5) WSZELKIE WPROWADZANE ZMIANY UZGODNIĆ Z PROJEKTANTEM
6) WYKONAWCA POWINIEN ZAPOZNAĆ SIĘ ZE WSZYSTKIMI OPRACOWANIAMI BRANŻOWYMI, ORAZ WYJAŚNIĆ WSZYSTKIE KWESTIE Z PROJEKTANTEM PRZED PRZYSTĄPIENIEM DO REALIZACJI BUDYNKU
7) WYMIARY PODANE BEZ KOŃCOWYCH WARSTW WYKOŃCZENIOWYCH(PŁYTEK, TAPET, ODBOJNIKÓW)

WSZELKIE PRAWA ZASTRZEŻONE - NINIEJSZE OPRACOWANIE JEST CHRONIONE PRAWEM, ZGODNIE Z TREŚCIĄ USTAWY O PRAWIE AUTORSKIM I PRAWACH POKREWNYCH

loesch. pracownia architektury
projektowanie | doradztwo | nadzór | architektura wnętrz
JEDNOSTKA PROJEKTOWA:
AUTORSKA PRACOWNIA ARCHITEKTURY
KONRAD LOESCH
UL. SIKORSKIEGO 25, 33-300 NOWY SĄCZ,
0048 510 160 415 | 0048 18 441 36 91 | PRACOWNIA@LOESCH.PL | WWW.LOESCH.PL

NAZWA INWESTYCJI:	ZESPÓŁ ZABUDOWY MIESZKANIOWEJ WIELORODZINNEJ "OSIEDLE SFERA" - I PRZEDSIĘWZIĘCIE		
INWESTOR:	JAWORZNICKIE TOWARZYSTWO BUDOWNICTWA SPOŁECZNEGO SP. Z O.O. 43-600 JAWORZNO UL. MICKIEWICZA 1		
LOKALIZACJA:	DZ. NR EWID 140/1, 140/4, OBR. 1024 JAWORZNO		
FAZA:	PROJEKT BUDOWLANO-WYKONAWCZY		
GŁÓWNY PROJEKTANT:	UPRAWNIENIA: MPOIA/114/2011	TYTUŁ, IMIĘ I NAZWISKO: mgr inż. arch. Konrad LOESCH	PODPIS:
SPRAWDZAJĄCY:	MPOIA/025/2004	mgr inż. arch. Przemysław LOESCH	
WSPÓŁPRACA:	-	mgr inż. arch. Aleksandra NATONEK	
BRANŻA:	ARCHITEKTURA	TEMAT RYSUNKU: RZUT PARTERU BUDYNKU B POZIOM ±0,00	NR RYSUNKU: B3.01
SKALA:	1:100		
DATA:	9.2015		