


NR MIESZKANIA	KONDYGNACJA	POWIERZCHNIA m ²	TYP
1	1	67,48	M-4
2	1	36,48	M-2
3	2	67,36	M-4
4	2	67,36	M-4
5	3	63,37	M-4
6	3	63,37	M-4
POWI. MIESZKAN			365,42
KOMUNIKACJA			50,90
KOTŁOWNIA			8,99
WOZKOWNIA			5,85
SUMA			431,16

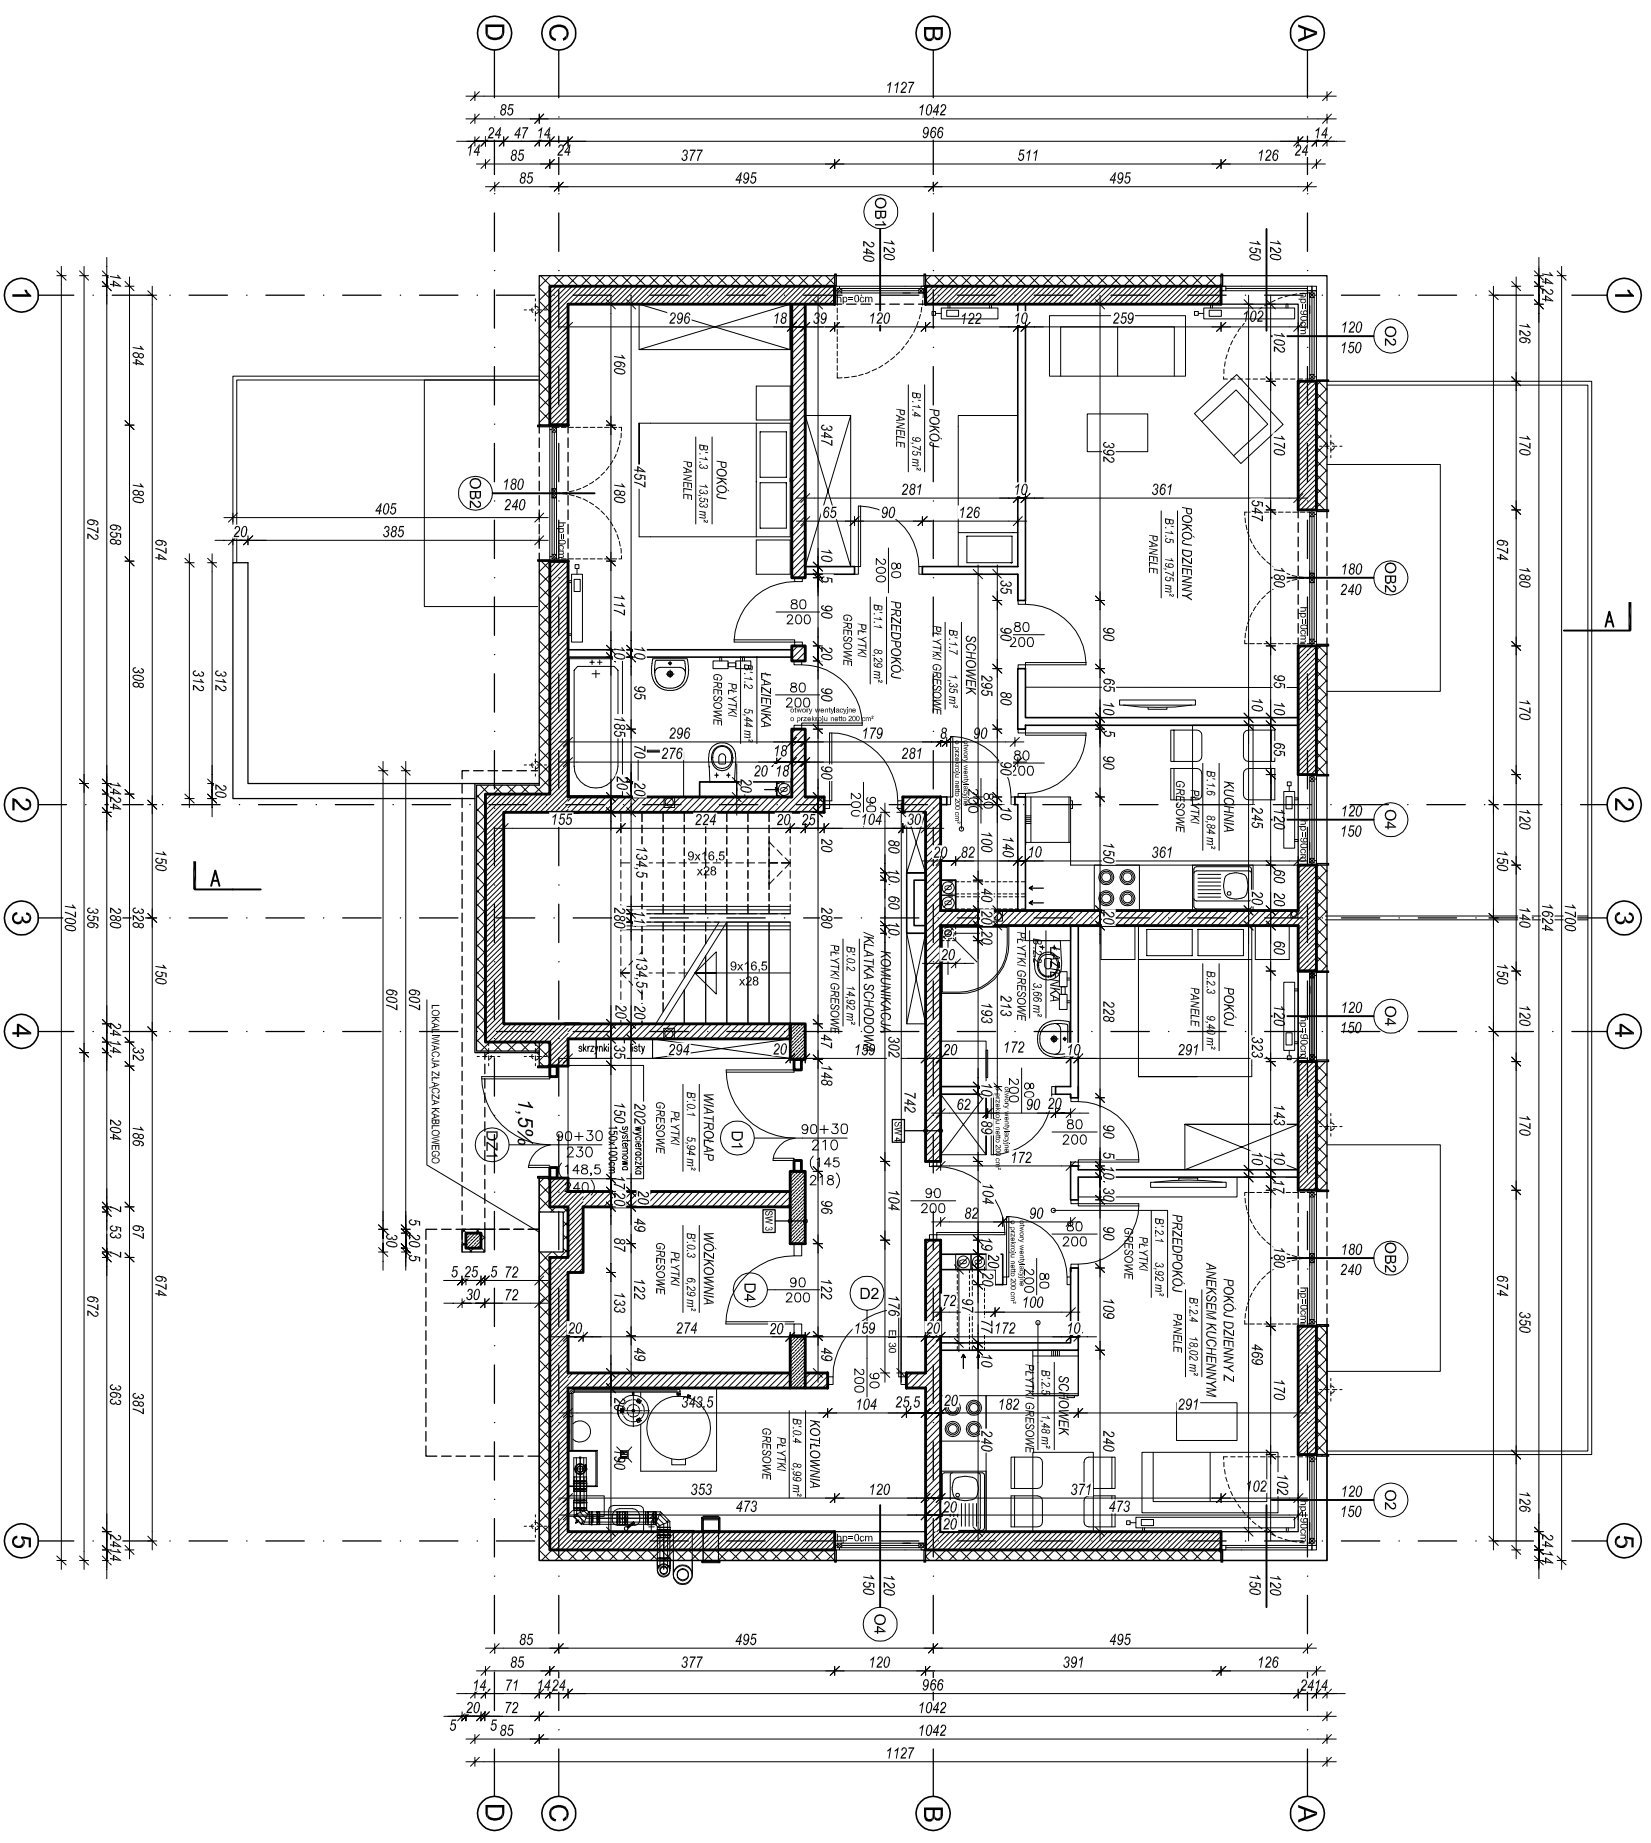

LEGENDA

- SCIANA ŻELBETOWA
- SCIANA MUROWANA - SILKA 24
- SCIANA MUROWANA - SILKA 18
- SCIAFY DZIALONE - SILKA 8
- POZIOMY WYKONCZONY POSADZKI
- ALUO.
- budynki B8 - 282,80 m² nrm
- budynki B9 - 283,20 m² nrm
- budynki B8 - 282,80 m² nrm

ELEMENTY WYPOSAŻENIA MIESZKANIK

PROPONOWANE LOKALIZACJE URZĄDZEŃ I MEBLI NP:

UWAGA!





5) WSKAZANE WYMAGANIE ZMIANY UZDOLNIONO Z PROJEKTANTEM


WNIOSIŁ Z PROJEKTEM PRZED PRZYSTĄPIENIEM DO REALIZACJI BUDOWY





loesch Autorska Pracownia Architektury		AUTORSKA PRACOWNIA ARCHITEKTURY KONRAD LOESCH	
ZESPÓŁ ZABUDOWY MIESZKANOWEJ WIELORODZINNEJ "OSIEDLE SFERA" - II PRZEDSIĘWZIĘCIE		ZESPÓŁ ZABUDOWY MIESZKANOWEJ WIELORODZINNEJ "OSIEDLE SFERA" - II PRZEDSIĘWZIĘCIE	
INWESTOR		JAWORZNICKIE TOWARZYSTWO BUDOWNICTWA SPOŁECZNEGO SP. Z O.O.	
ADRES		43-4600 JAWORZNO UL. MIKIEWICZA 1	
DZ. NR EWID.		176/4, 177, OBR. 1024	
PROJEKT BUDOWLANO-WYKONAWCZY		PROJEKT BUDOWLANO-WYKONAWCZY	
TYTUŁ		RZUT PARTERU BUDYNKU B	
SKALA		1:100	
DATA		09.2016	
POZIOM 40.00		B.01	