



ZESTAWIENIE POWIERZCHNI BUDYNEK B (B6, B7, B8, B9)			
NR MIESZKANIA	KONDYGNACJA	POWIERZCHNIA m <sup>2</sup>	TYP
1	1	67,48	M-4
2	1	36,48	M-2
3	2	67,36	M-4
4	2	67,36	M-4
5	3	63,37	M-4
6	3	63,37	M-4
POWI. MIESZKAN		365,42	
KOMUNIKACJA		50,90	
KOTŁOWNIA		8,99	
WOZKOWNIA		5,85	
SUMA		431,16	

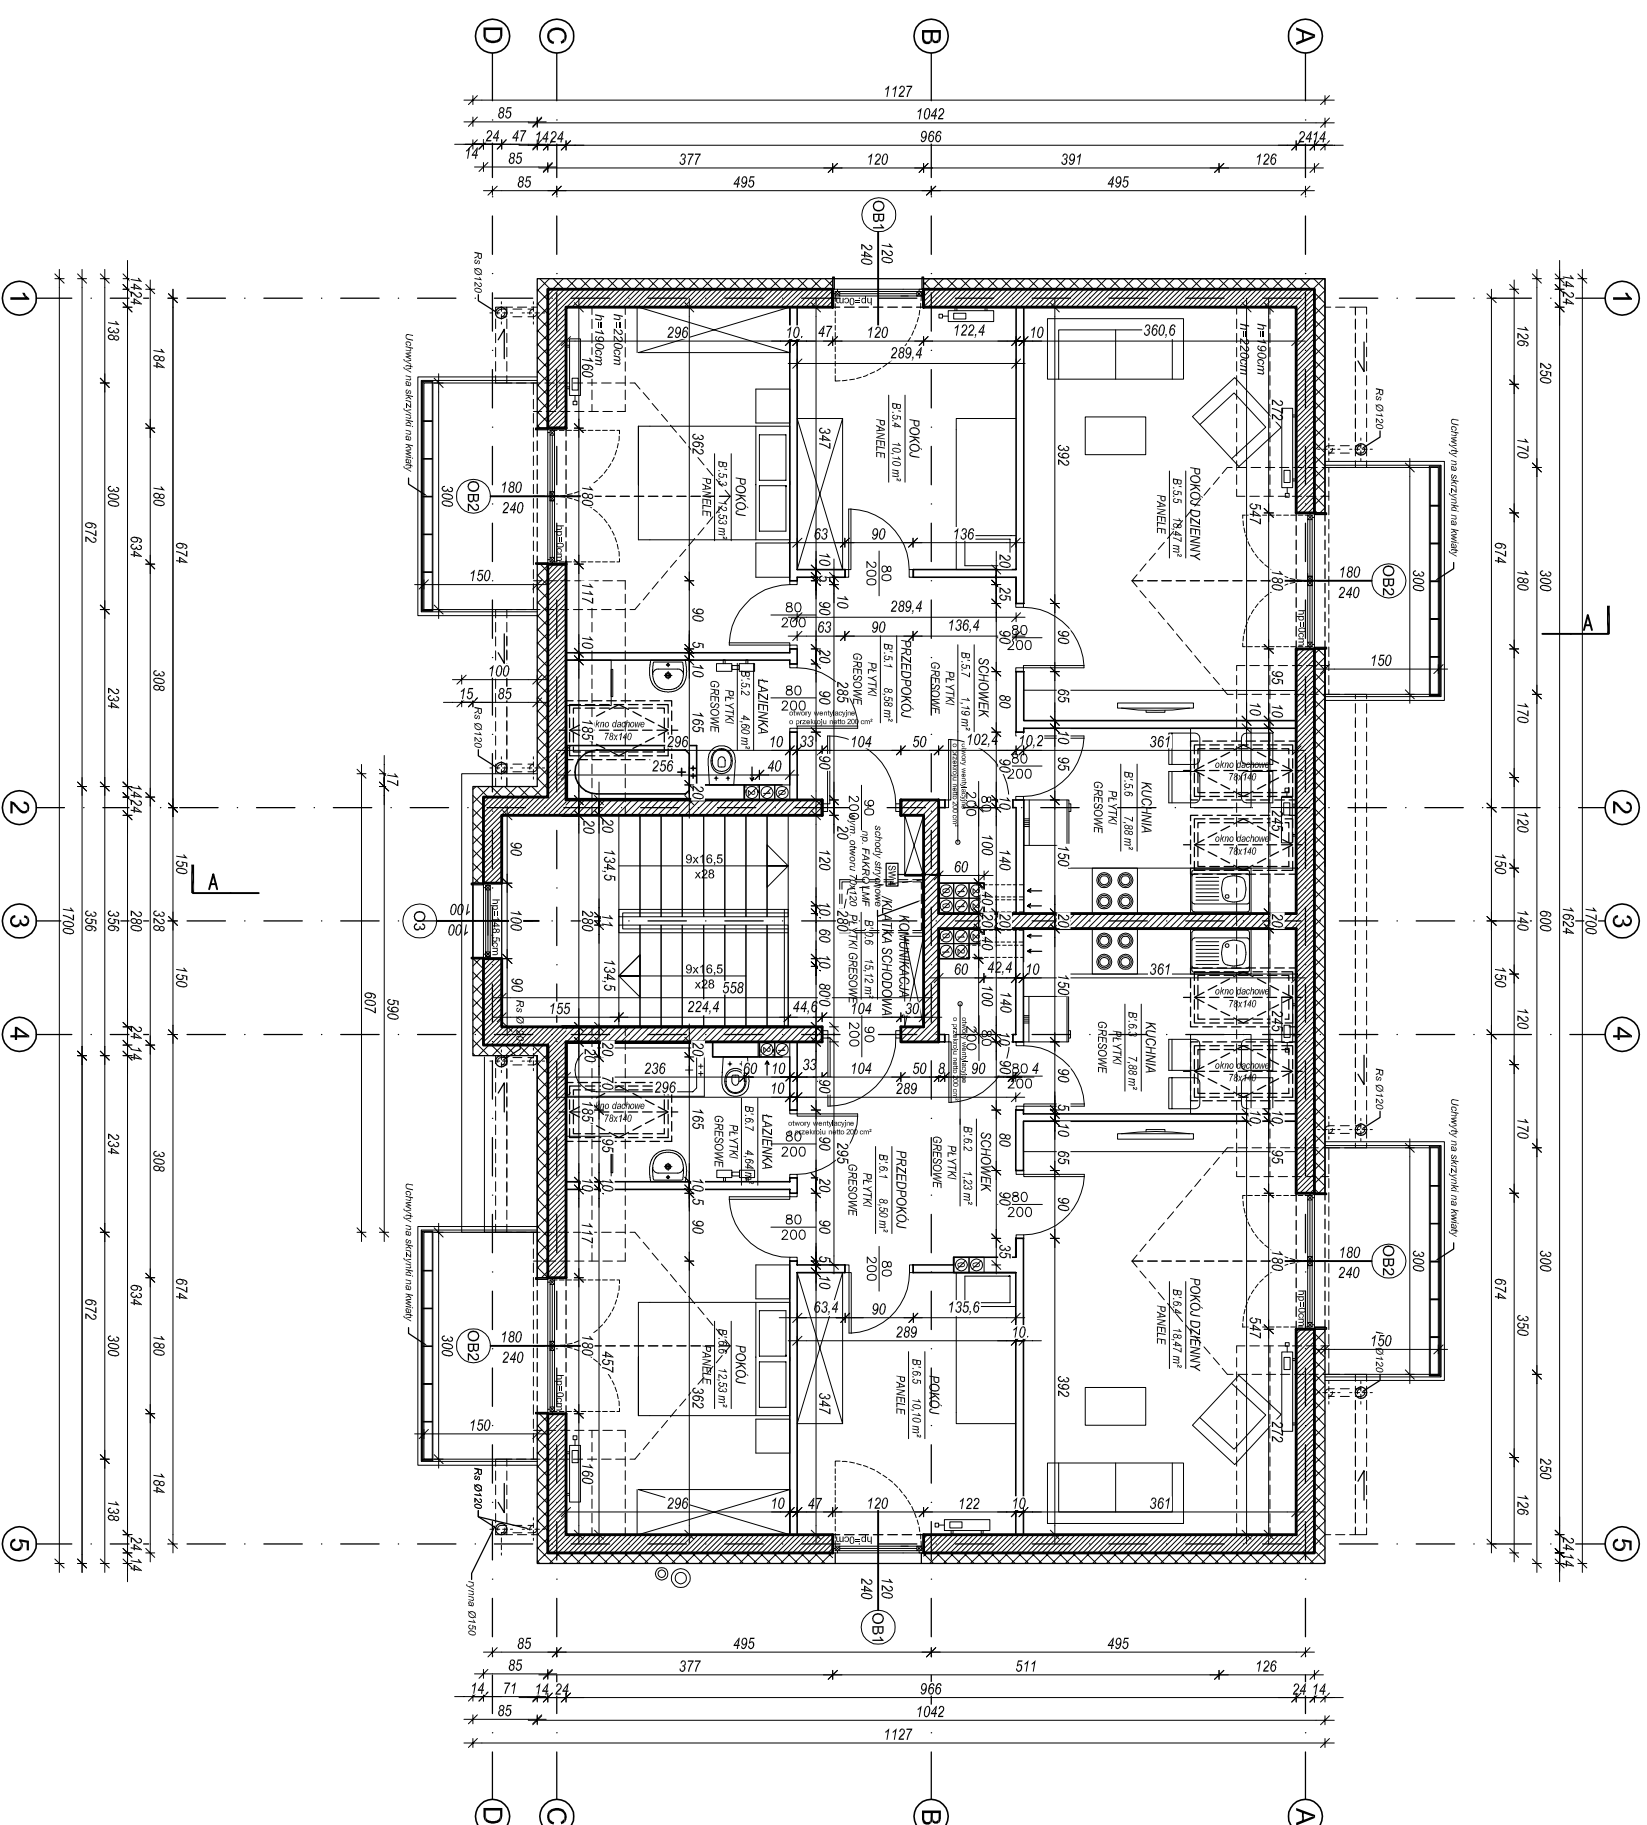

- LEGENDA**
- SCIANA ŻEBREWNA
  - SCIANA MURUJOWANA - SILKA 24
  - SCIANA MURUJOWANA - SILKA 18
  - SCIANY DZIAŁOWE - SILKA 8
  - POZIOMI WYKONCZONY POSADZKI
  - budynka B6 - 282,80 m<sup>2</sup> nrm
  - budynka B8 - 283,20 m<sup>2</sup> nrm
  - budynka B9 - 282,80 m<sup>2</sup> nrm

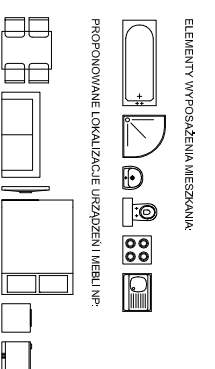

UMIACZA  


**loesch** AUTORSKA PRACOWNIA ARCHITEKTURY

**loesch architektury** KONRAD LOESCH  
ul. Mickiewicza 1  
43-4600 JAWORZNO  
ZESPÓŁ ZABUDOWY MIESZKANOWEJ WIELORODZINNEJ  
"OSIEDLE SFERA" - II PRZEDSIĘWZIĘCIE

INWESTOR: JAWORZNIŃCIE TOWARZYSTWO BUDOWNICTWA SPOŁECZNEGO SP. Z O.O.

ADRES: 43-4600 JAWORZNO UL. MICKIEWICZA 1

PROJEKTANT: mgr inż. arch. Przemysław LOESCH

OPRACOWANIE: mgr inż. arch. Aleksandra NATIONEK

TYTUŁ: RZUT WYKONCZOWY

SKALA: 1:100

DATA: 09.2016

ARTEKSTURNA RZUTU PODDASZA BUDYNKU B' POZIOM +5,94

BRUK: ARCHITEKTURA RZUTU PODDASZA BUDYNKU B' POZIOM +5,94

DRUK: 09.2016