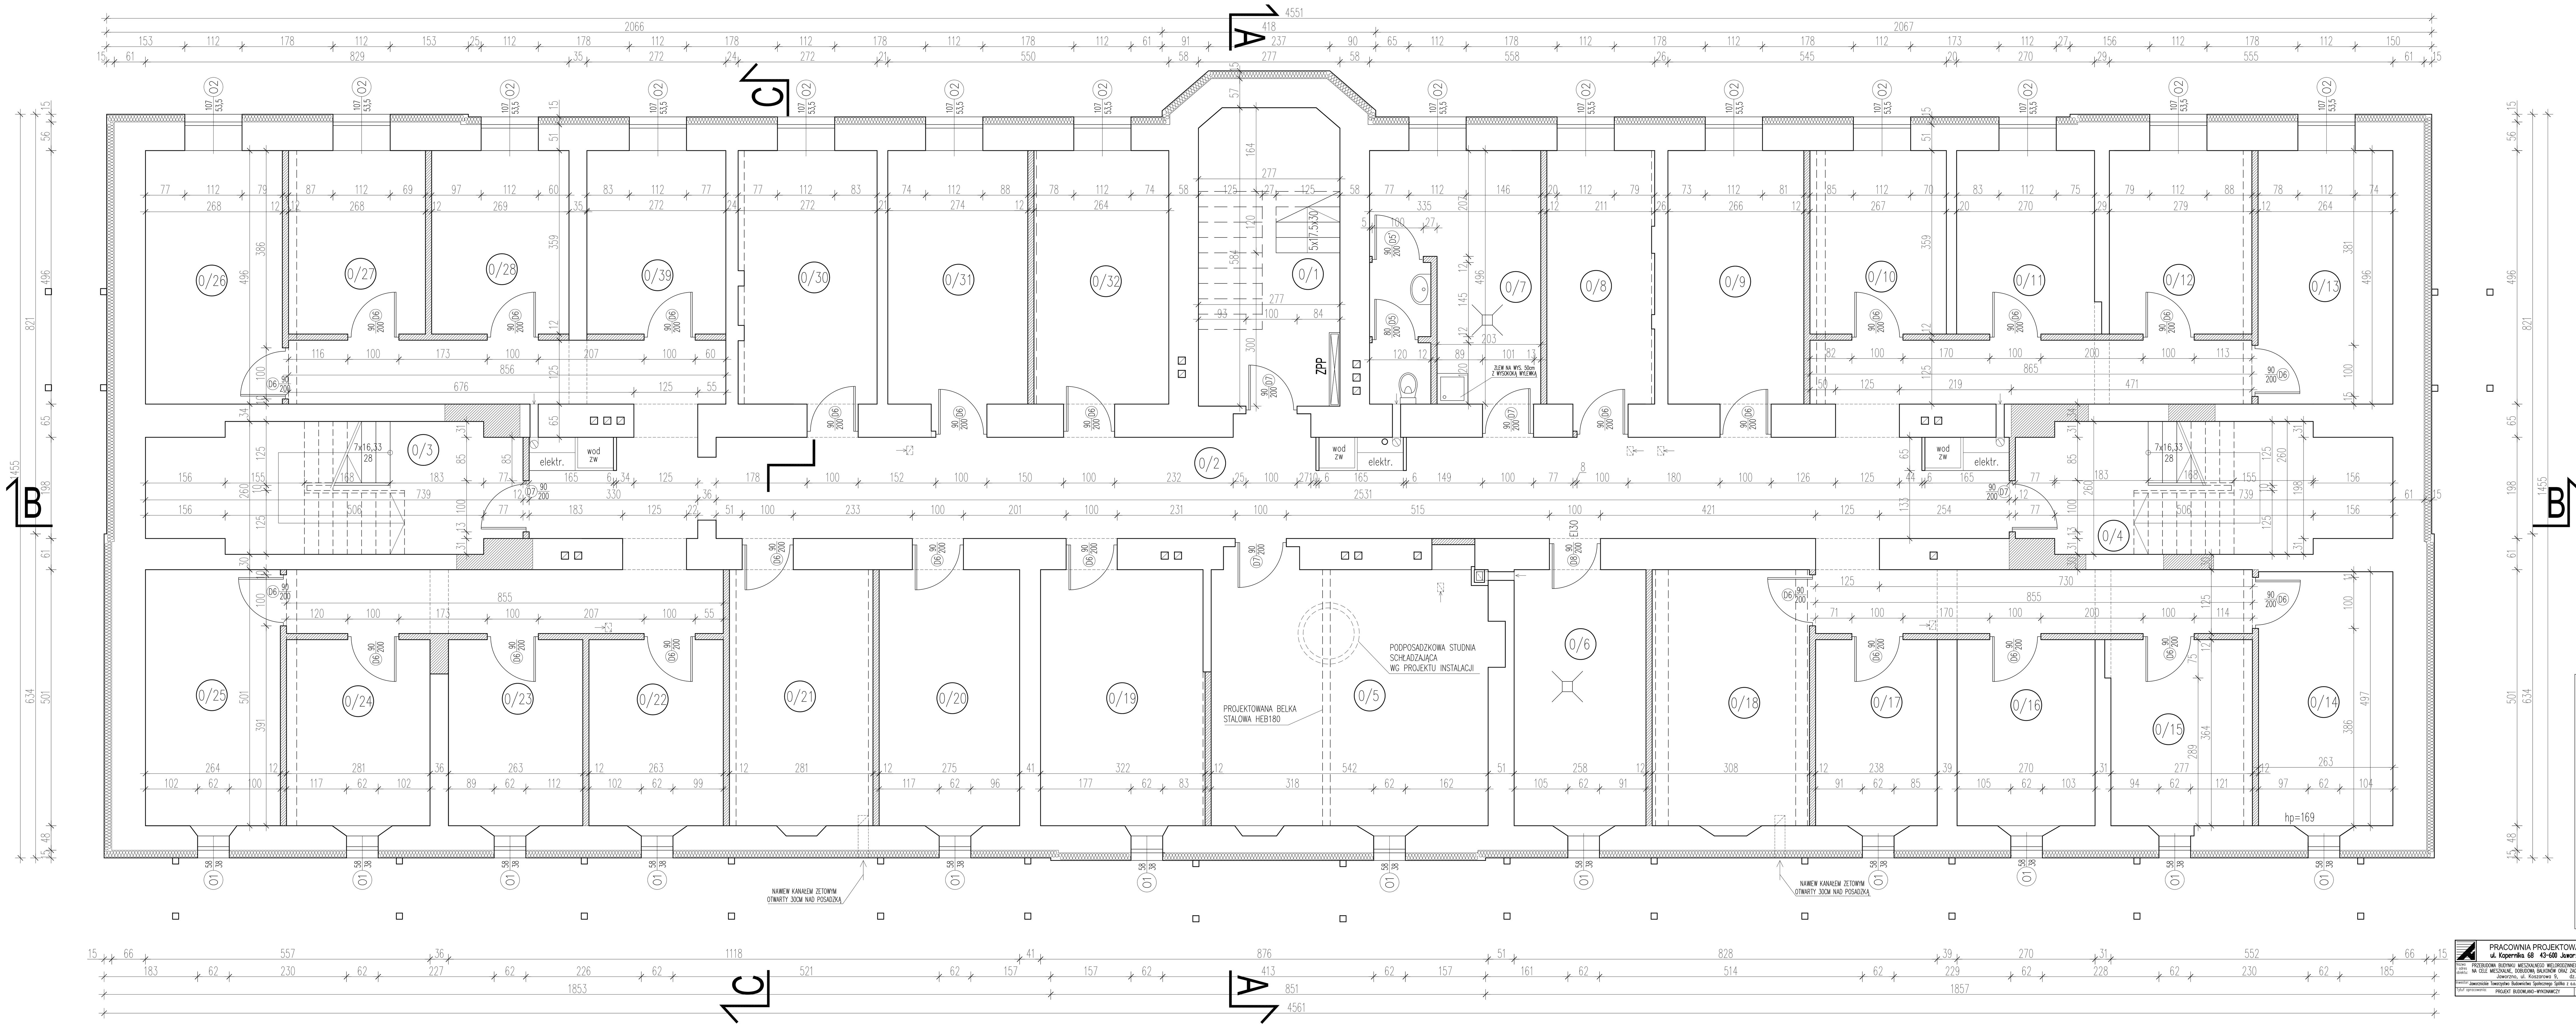

0/1	KLATKA SCHODOWA	0/16	KOMÓRKA LOKATORSKA
16,00m²	POS. BETONOWA	9,82m²	POS. BETONOWA
0/2	KOMUNIKACJA	0/17	KOMÓRKA LOKATORSKA
99,75m²	POS. BETONOWA	8,66m²	POS. BETONOWA
0/3	KLATKA SCHODOWA	0/18	KOMÓRKA LOKATORSKA
17,77m²	POS. BETONOWA	15,43m²	POS. BETONOWA
0/4	KLATKA SCHODOWA	0/19	KOMÓRKA LOKATORSKA
17,77m²	POS. BETONOWA	16,06m²	POS. BETONOWA
0/5	WÓZKOWNIA/ROWER.	0/20	KOMÓRKA LOKATORSKA
27,00m²	POS. BETONOWA	13,77m²	POS. BETONOWA
0/6	POM. TECHNICZNE	0/21	KOMÓRKA LOKATORSKA
12,92m²	POS. BETONOWA	14,07m²	POS. BETONOWA
0/7	POM. GOSPODARCZE	0/22	KOMÓRKA LOKATORSKA
16,20m²	PŁYTKI GRESOWE	9,57m²	POS. BETONOWA
0/8	KOMÓRKA LOKATORSKA	0/23	KOMÓRKA LOKATORSKA
10,35m²	POS. BETONOWA	9,57m²	POS. BETONOWA
0/9	KOMÓRKA LOKATORSKA	0/24	KOMÓRKA LOKATORSKA
13,19m²	POS. BETONOWA	10,22m²	POS. BETONOWA
0/10	KOMÓRKA LOKATORSKA	0/25	KOMÓRKA LOKATORSKA
9,57m²	POS. BETONOWA	13,22m²	POS. BETONOWA
0/11	KOMÓRKA LOKATORSKA	0/26	KOMÓRKA LOKATORSKA
9,69m²	POS. BETONOWA	13,34m²	POS. BETONOWA
0/12	KOMÓRKA LOKATORSKA	0/27	KOMÓRKA LOKATORSKA
10,01m²	POS. BETONOWA	9,62m²	POS. BETONOWA
0/13	KOMÓRKA LOKATORSKA	0/28	KOMÓRKA LOKATORSKA
13,12m²	POS. BETONOWA	9,62m²	POS. BETONOWA
0/14	KOMÓRKA LOKATORSKA	0/29	KOMÓRKA LOKATORSKA
13,12m²	POS. BETONOWA	9,76m²	POS. BETONOWA
0/15	KOMÓRKA LOKATORSKA	0/30	KOMÓRKA LOKATORSKA
10,08m²	POS. BETONOWA	13,20m²	POS. BETONOWA
		0/31	KOMÓRKA LOKATORSKA
		13,59m²	POS. BETONOWA
		0/32	KOMÓRKA LOKATORSKA
		13,09m²	POS. BETONOWA

ŁĄCZNA POWIERZCHNIA UŻYTKOWA PIWNIC – 499,15m²

ŚCIANY ISTNIEJĄCE

ŚCIANY PROJEKTOWANE

ŚCIANY PROJEKTOWANE Z PUSTAKÓW POROTHERM 25/37.5 AKU GR. 25CM

DOCIEPLENIA ŚCIAN WEWNĘTRZNYCH Z PŁYT MULTIPOR GR. 5CM

STALOWA KONSTRUKCJA BALKONÓW OCYNKOWANA I MALOWANA W KOLORZE JASNYM SZARYM RAL 7047

PROJEKTOWANE SŁUPY DREWNIANE WIĘŹBY DACHOWEJ ZABEZPIECZYĆ PPOŻ DO R30 POPRZEZ OBUDOWANIE PŁYTAMI GK W SYSTEMIE NIDA Drewno S12/1

PROJEKTOWANE BELKI STALOWE ZABEZPIECZYĆ PPOŻ DO R30 POPRZEZ MALOWANIE PĘCZNIEJĄCE

KANAŁY WENTYLACYJNE POZIOME OBUDOWAĆ PŁYTAMI GKBI 1.25CM

PRACOWNIA PROJEKTOWA archetyp ul. Kopernika 68 43-600 Jaworzno	nr rys. A-1	Projektowali imię i nazwisko:	specjal.	nr upr.	data	podpis	
		Projektant Generalny mgr inż. arch. Tomasz Göttel	archit.	13/98	08.2013		
Nazwa i adres obiektu: PRZEBUDOWA BUDYNKU MIESZKALNEGO WIELORODZINNEGO WRAZ Z ADAPTACJĄ PODDASZA NA CELE MIESZKALNE, DOBUDOWĄ BALKONÓW ORAZ ZAGOSPODAROWANIEM TERENU. Jaworzno, ul. Koszarowa 9, dz. nr 42, obręb 85	Skala: 1:50	mgr inż. arch. Wojciech Franzblau	archit.		08.2013		
		sprawdzający mgr inż. arch. Agata Kowalska	archit.	028/2004	08.2013		
Inwestor: Jaworznickie Towarzystwo Budownictwa Społecznego Spółka z o.o., ul. Mickiewicza 1, 43-600 Jaworzno	Format: A2+	Temat rysunku: RZUT PIWNIC				strona 40	
Tytuł opracowania: PROJEKT BUDOWLANO-WYKONAWCZY	Branża: ARCHITEKTURA						